




B-B 断面詳圖
SECTION B-B
S=1/30

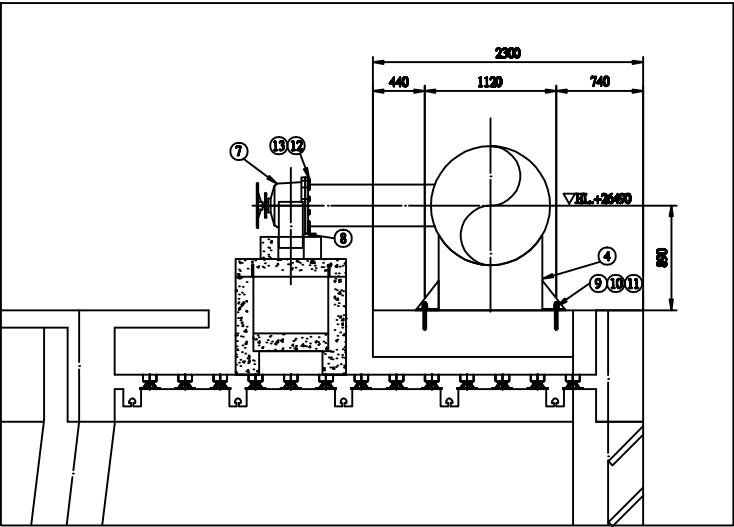


E-E 断面詳圖
SECTION E-E
S=1/30

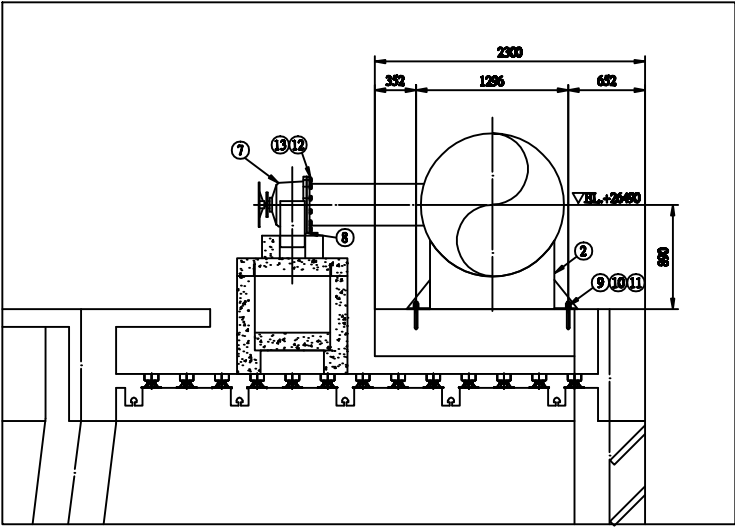


C-C 断面詳圖
SECTION C-C
S=1/30

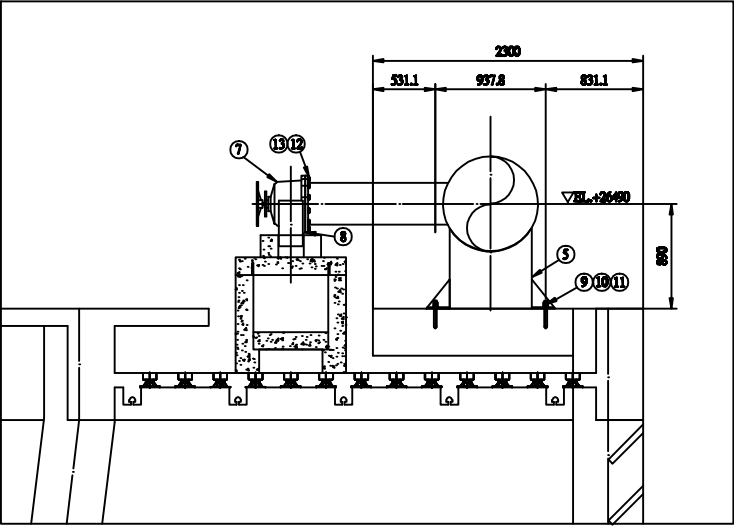

F-F 断面詳圖
SECTION F-F
S=1/30

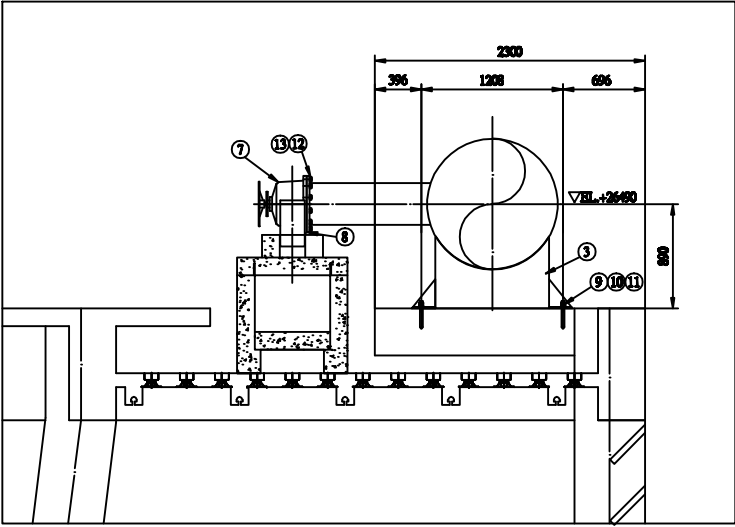



D-D 断面詳圖
SECTION D-D
S=1/30

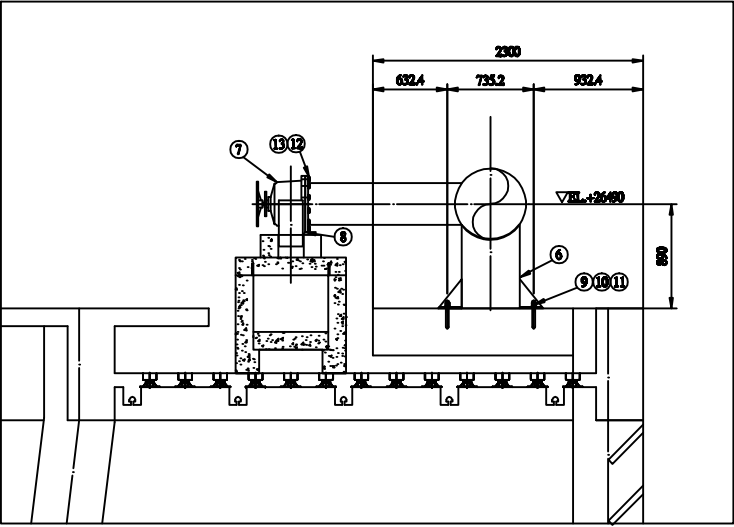

G-G 断面詳圖
SECTION G-G
S=1/30


項	名 稱	件 號	材 質	尺 寸	件 數
1	污水主管圈底座 (A)		SUS316	6t	10
2	污水主管圈底座 (B)		SUS316	6t	6
3	污水主管圈底座 (C)		SUS316	6t	8
4	污水主管圈底座 (D)		SUS316	6t	8
5	污水主管圈底座 (E)		SUS316	6t	8
6	污水主管圈底座 (F)		SUS316	6t	10
7	流量控制閥		FC20	14B	36
8	地票		??	14B013 300CM ²	36
9	化學藥池組		SUS316	M24 x 160L	100
10	蓋圈		SUS316	M24	100
11	螺帽		SUS316	M24	100
12	螺栓		SUS316	ø7/8"x2 1/2"L	432
13	蓋圈		SUS316	ø7/8"	432

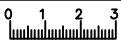

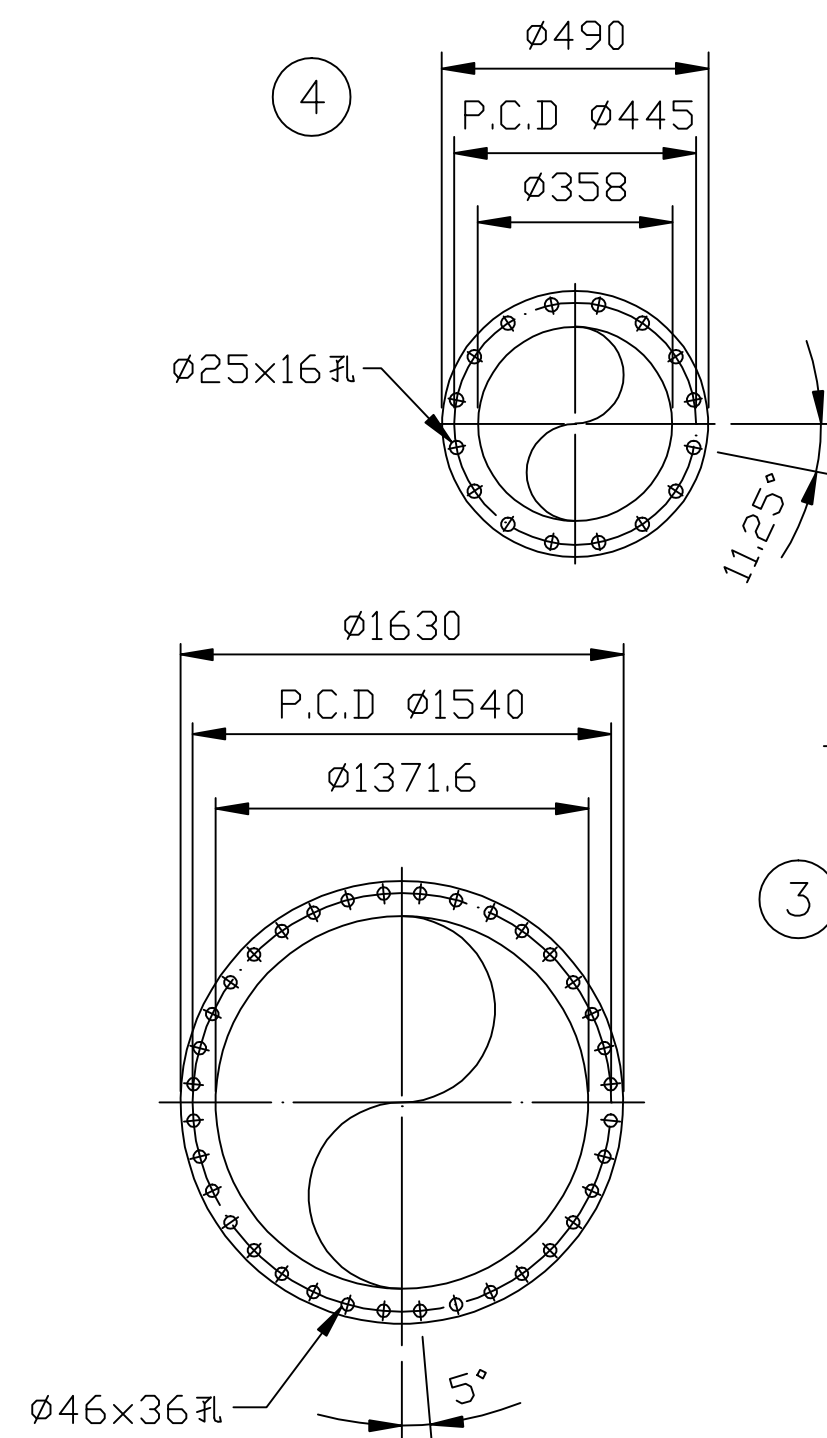





項	名 稱	材質	尺 寸	件數
1	FRP 管	FRP	54" t=18	1
2	FRP 管	FRP	14" t=5.5	2
3	法蘭	FRP	54B(JIS 10KG/CM ² FF)	2
4	法蘭	FRP	14B(JIS 10KG/CM ² FF)	2

以上為一組之數量；共需2組。

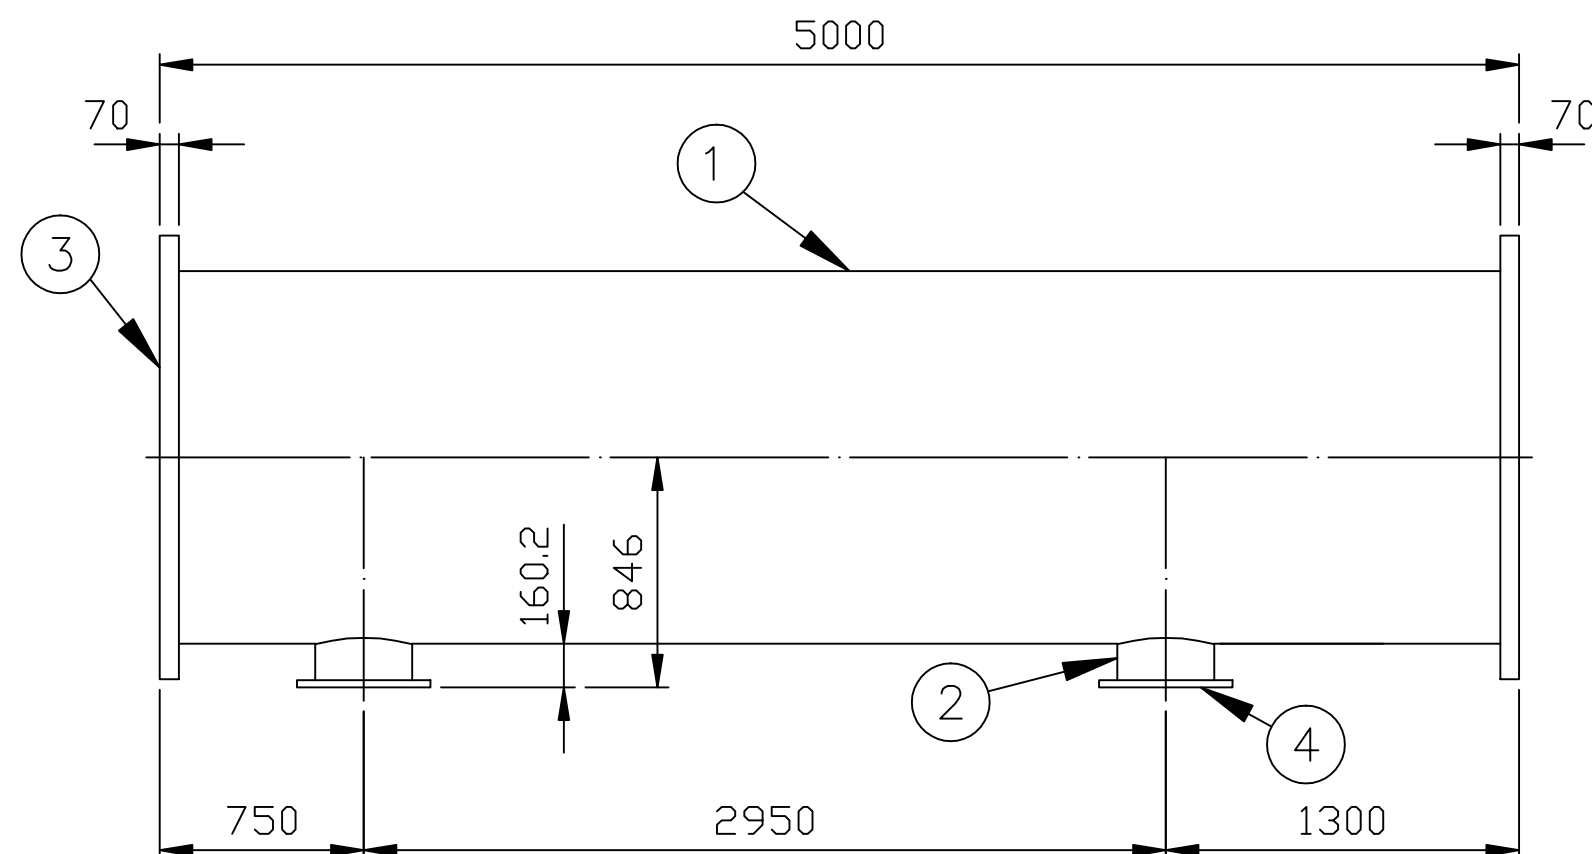

記 事 NOTE	
54"	
圖 號 DWG NO.	F-010

圖 名 TITLE	LHC-408V-RCC6 散水主管組 (B)
--------------	------------------------------

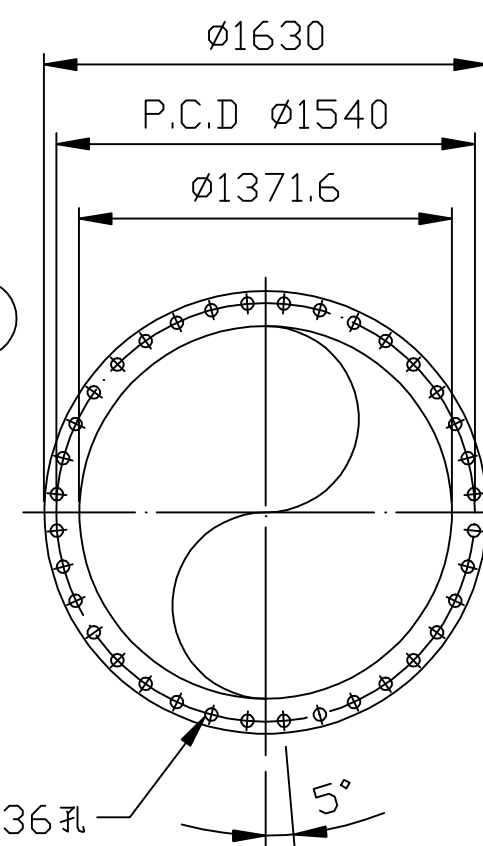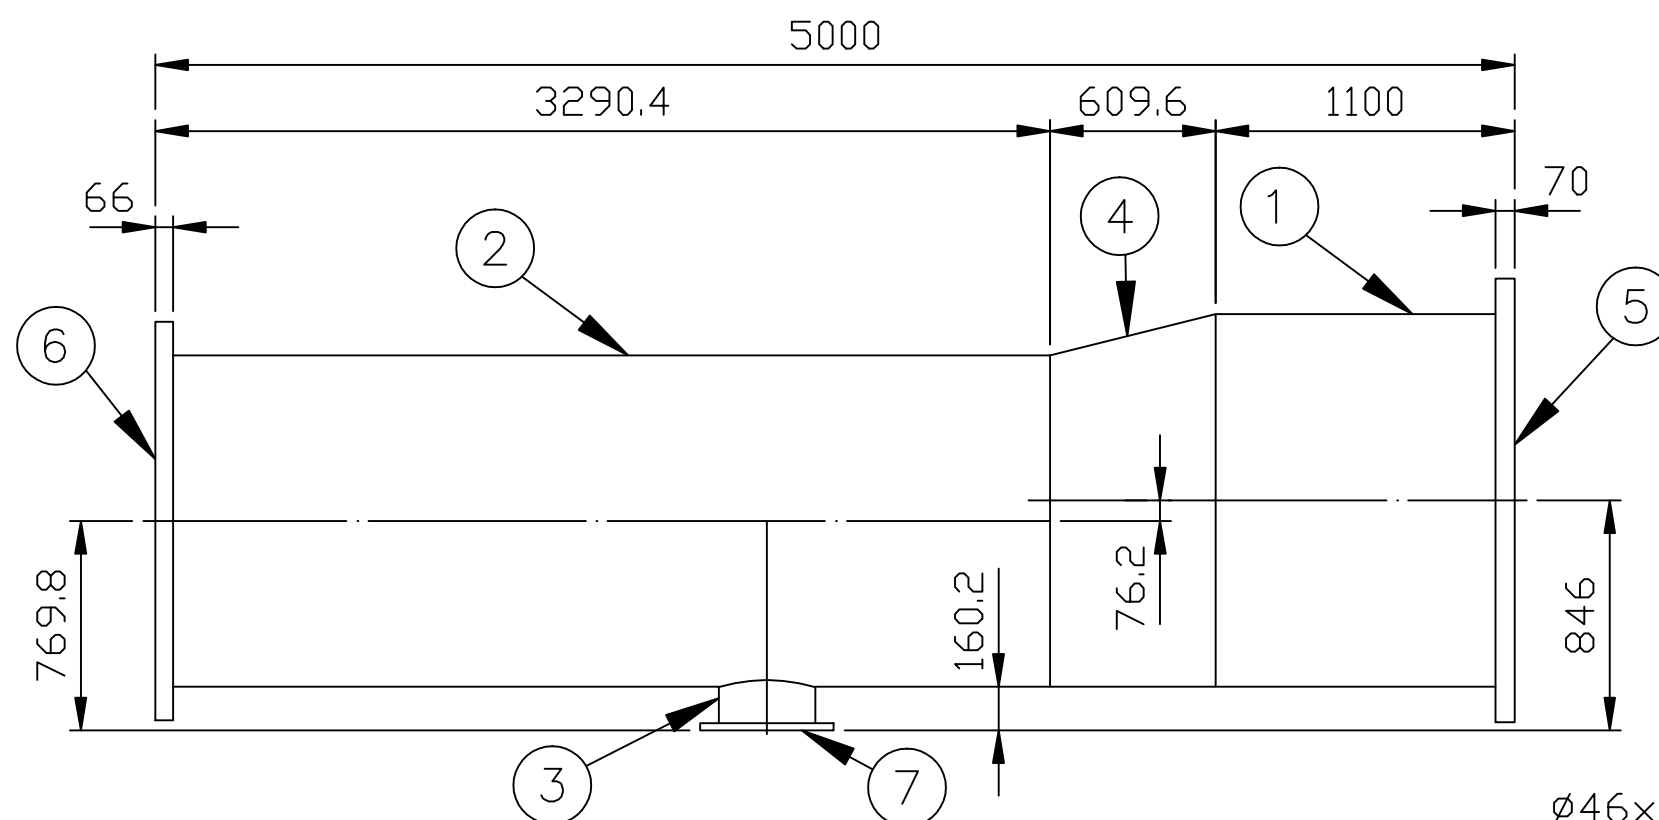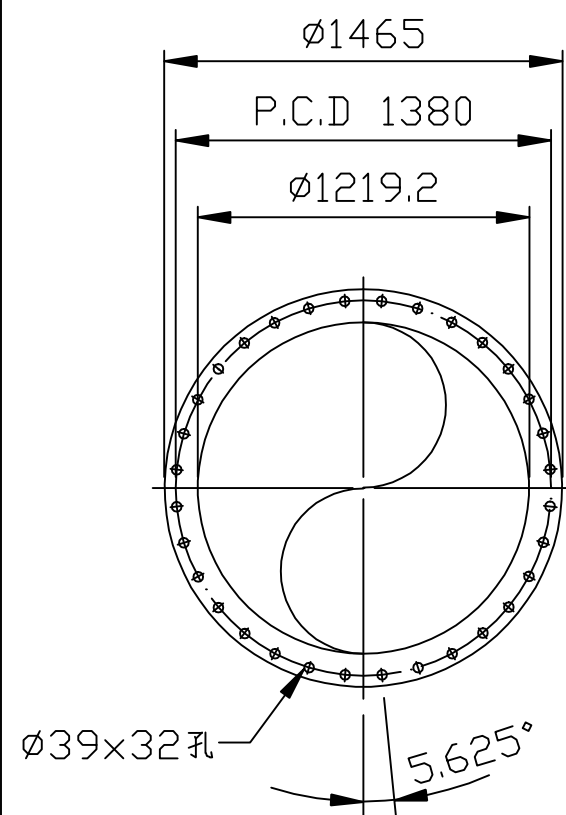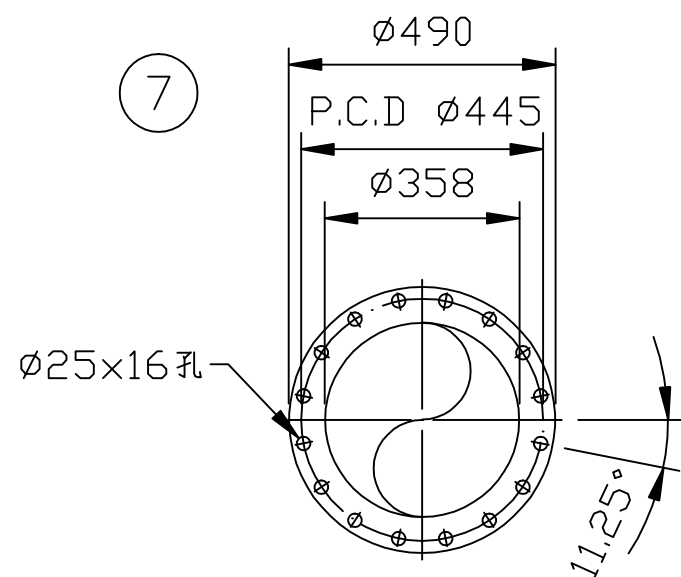

項	名 稱	材質	尺 寸	件數
1	FRP 管	FRP	54" t=18	1
2	FRP 管	FRP	48" t=16	1
3	FRP 管	FRP	14" t=5.5	1
4	FRP 偏心漸縮管	FRP	54"--48"	1
5	法蘭	FRP	54B(JIS 10KG/CM ² FF)	1
6	法蘭	FRP	48B(JIS 10KG/CM ² FF)	1
7	法蘭	FRP	14B(JIS 10KG/CM ² FF)	1

以上為一組之數量；共需2組。

記 事 NOTE


54"-48"

圖 名
TITLE

LHC-408V-RCC6
散水主管組 (C)


圖 號
DWG NO.

F-011

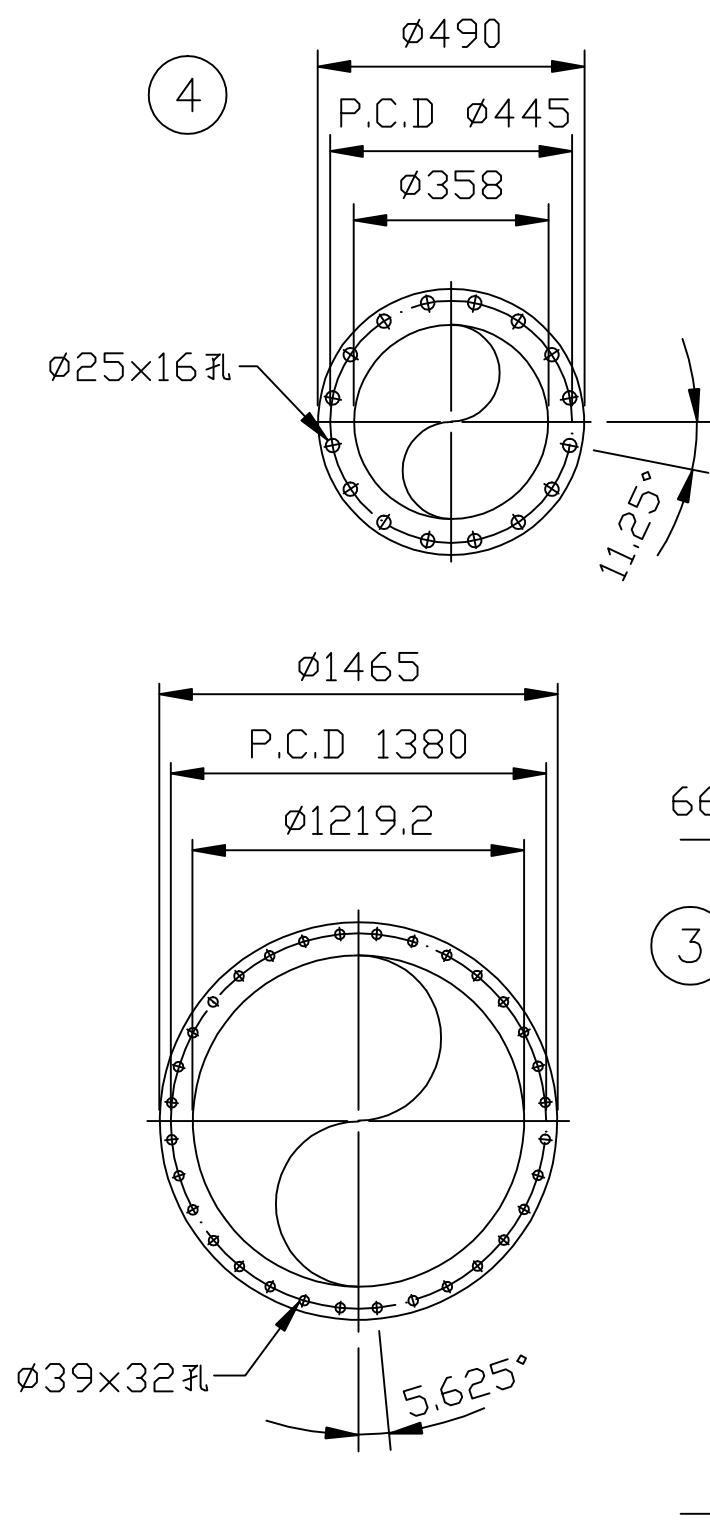

項	名 稱	材質	尺 寸	件數
1	FRP 管	FRP	48" t=16	1
2	FRP 管	FRP	14" t=5.5	2
3	法蘭	FRP	48B(JIS 10KG/CM ² FF)	2
4	法蘭	FRP	14B(JIS 10KG/CM ² FF)	2

以上為一組之數量；共需2組。

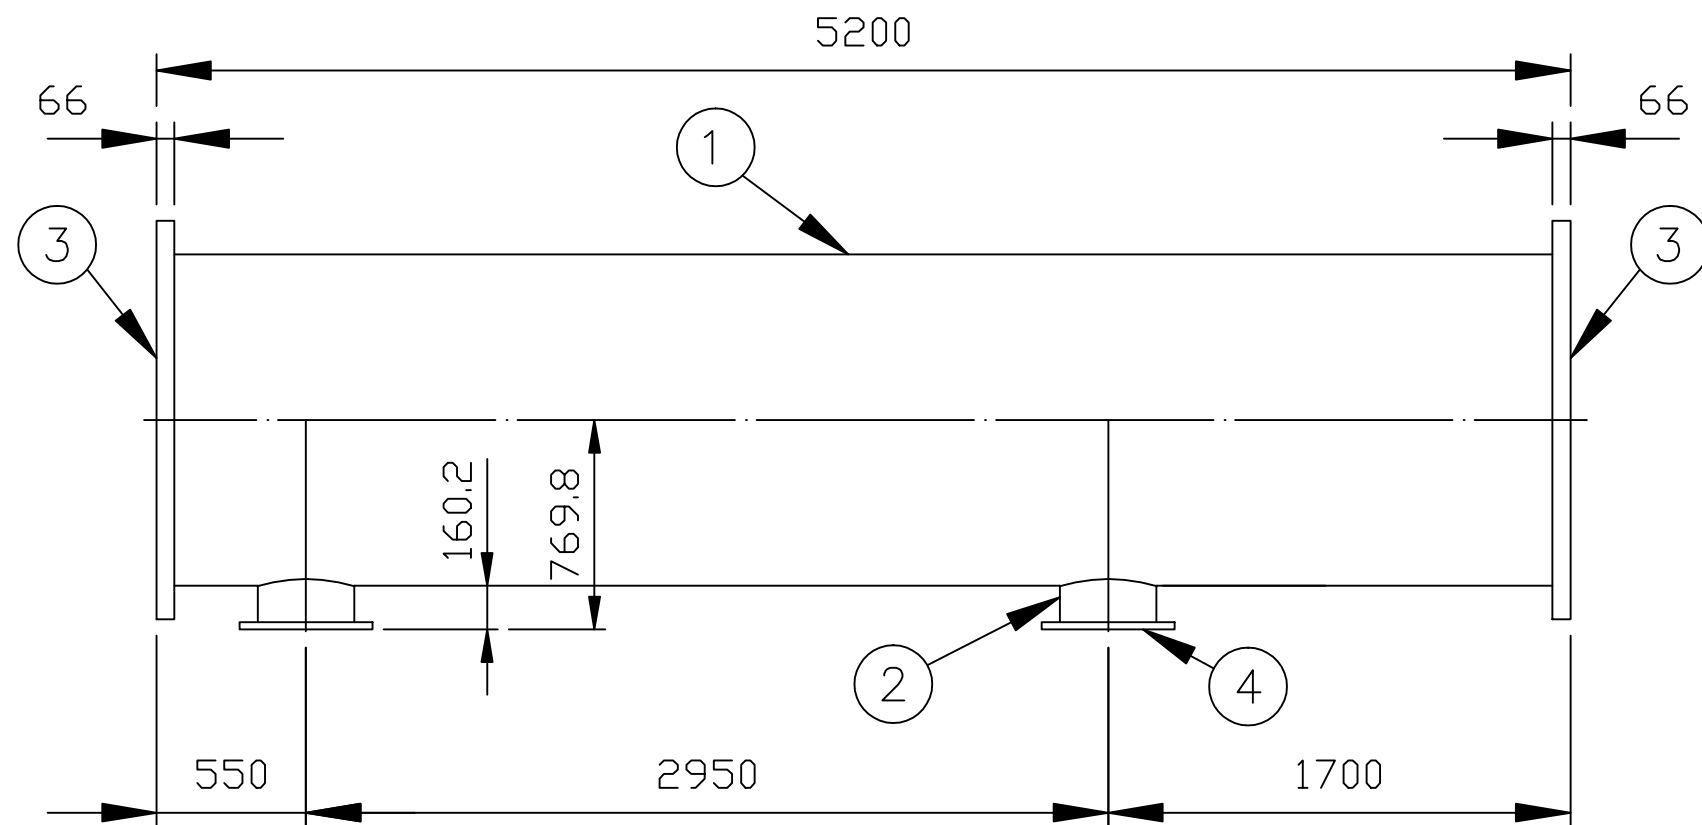

記 事 NOTE


48"

圖 名
TITLE

LHC-408V-RCC6
散水主管組 (D)




圖 號
DWG NO.

F-012

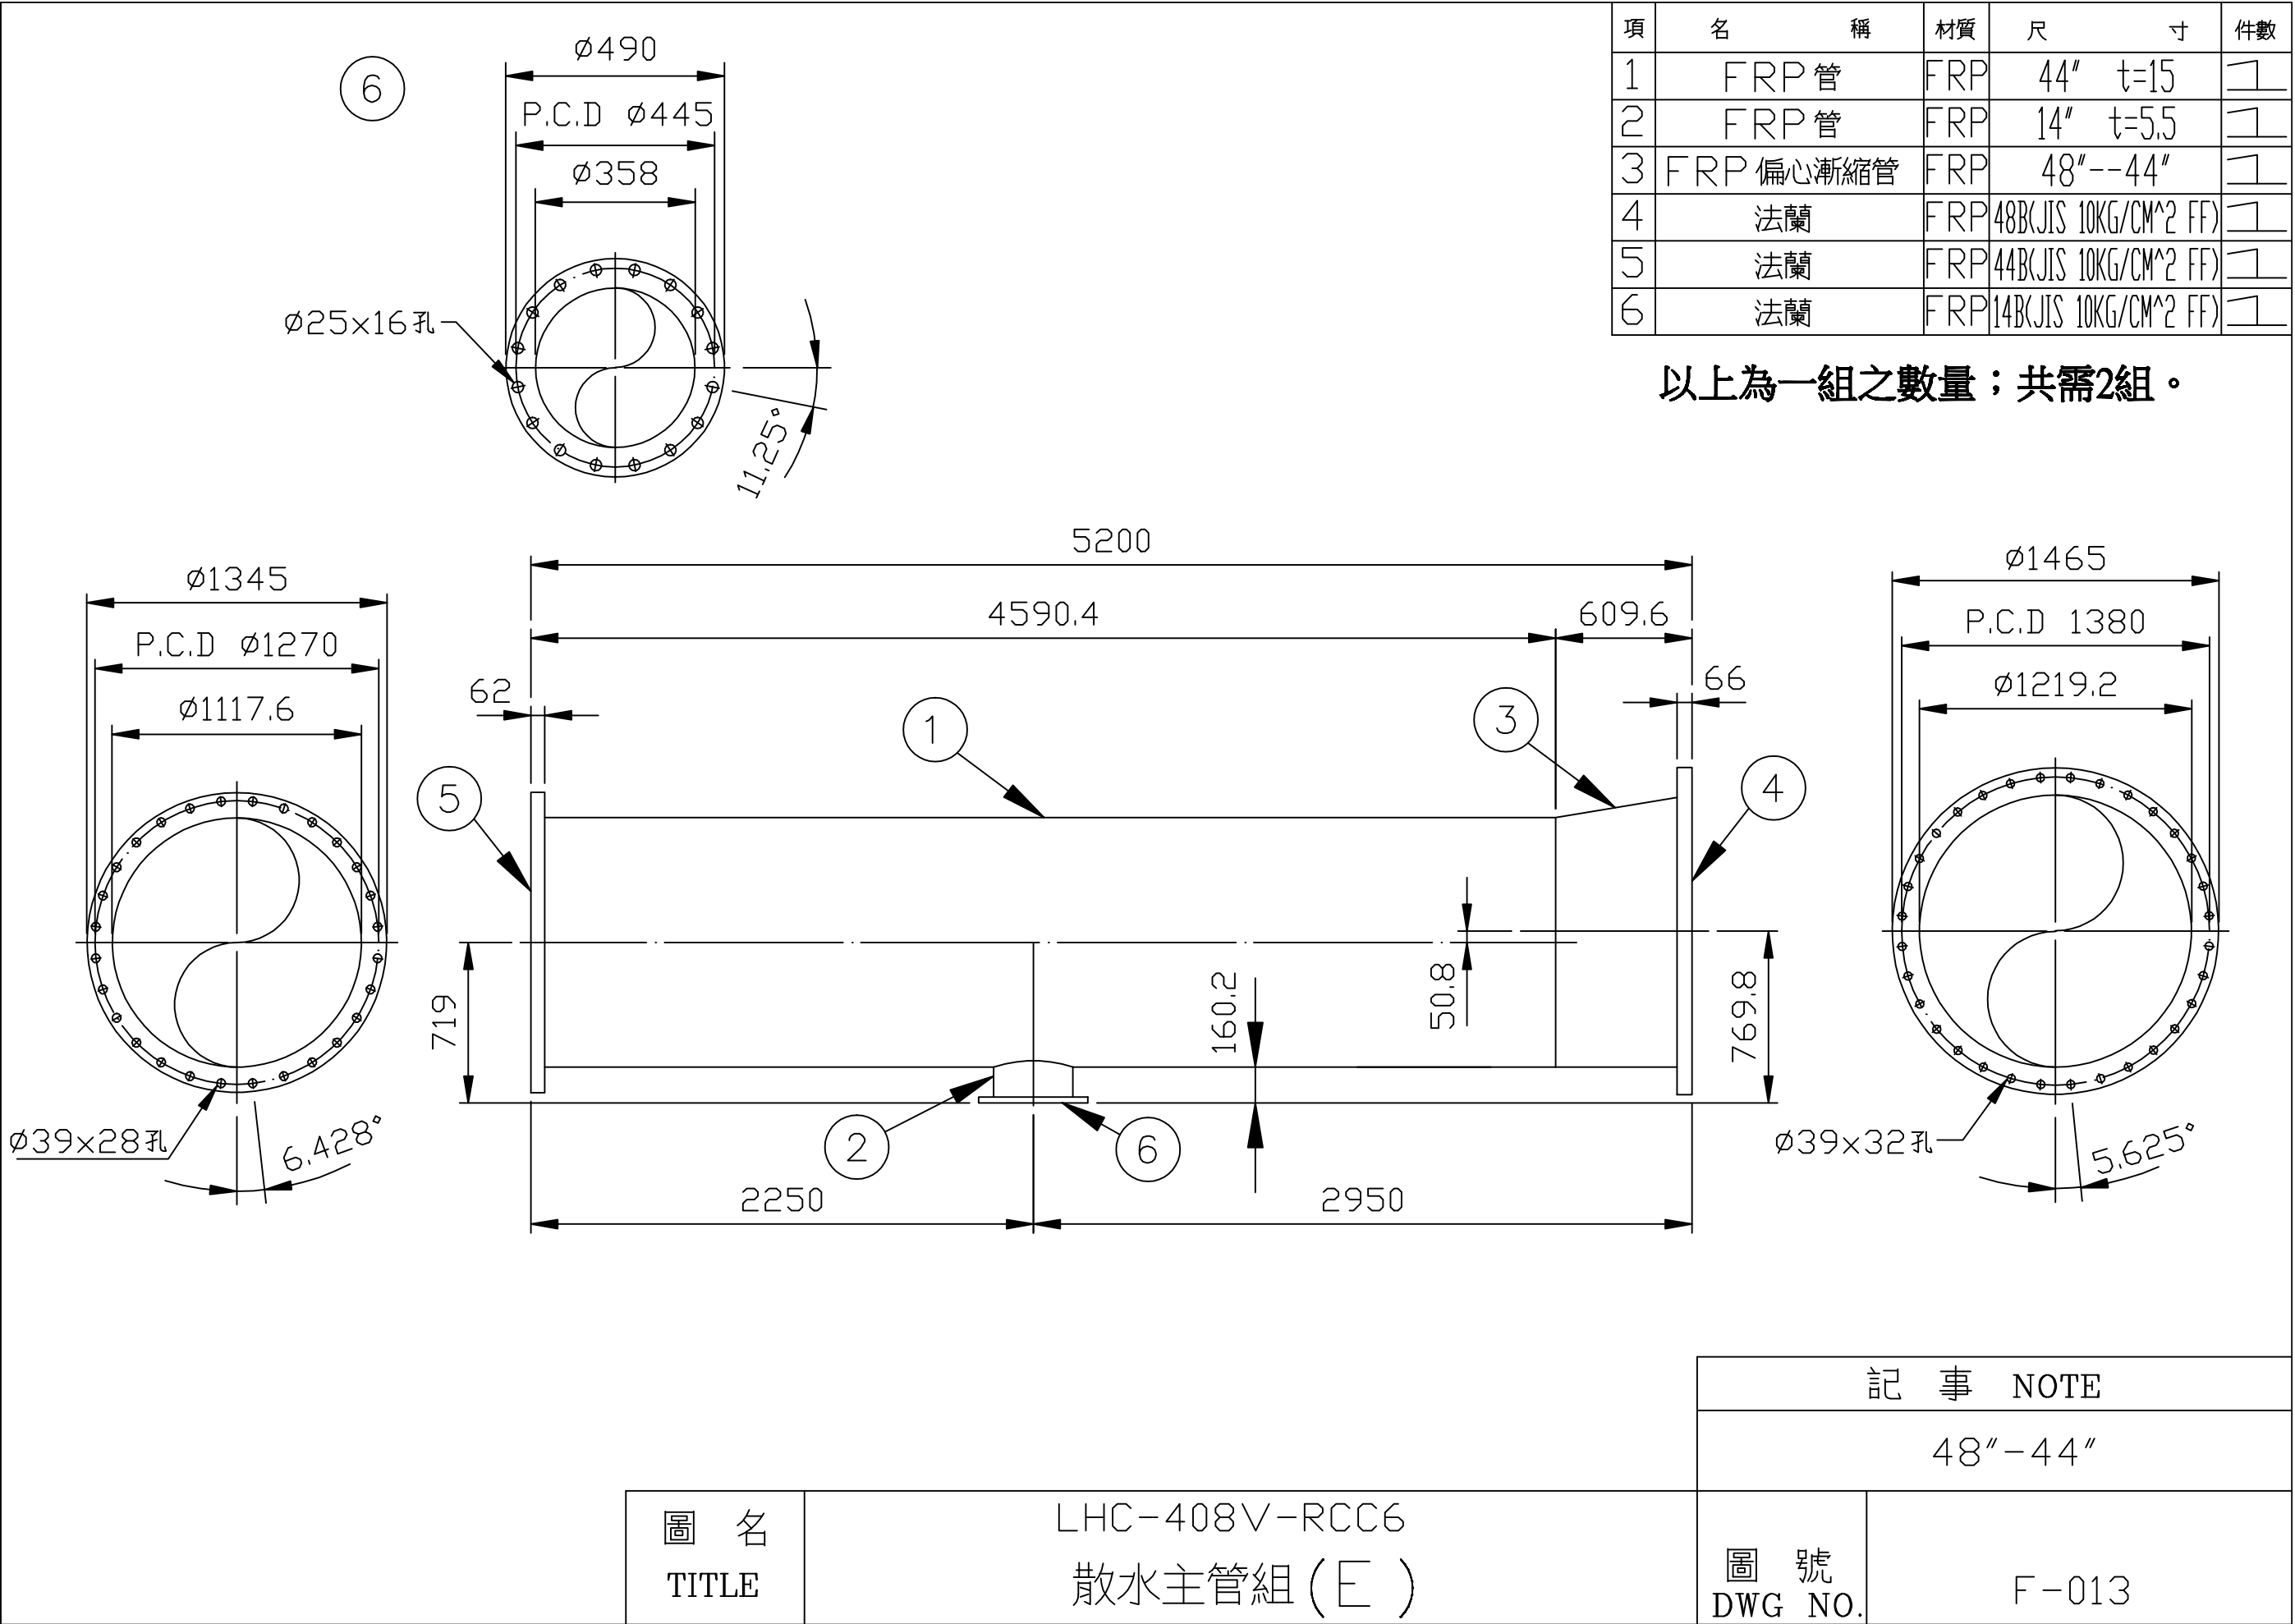

記 事 NOTE	
48" - 44"	
圖 號 DWG NO.	F-013

圖 名 TITLE	LHC-408V-RCC6 散水主管組 (E)
--------------	-----------------------------

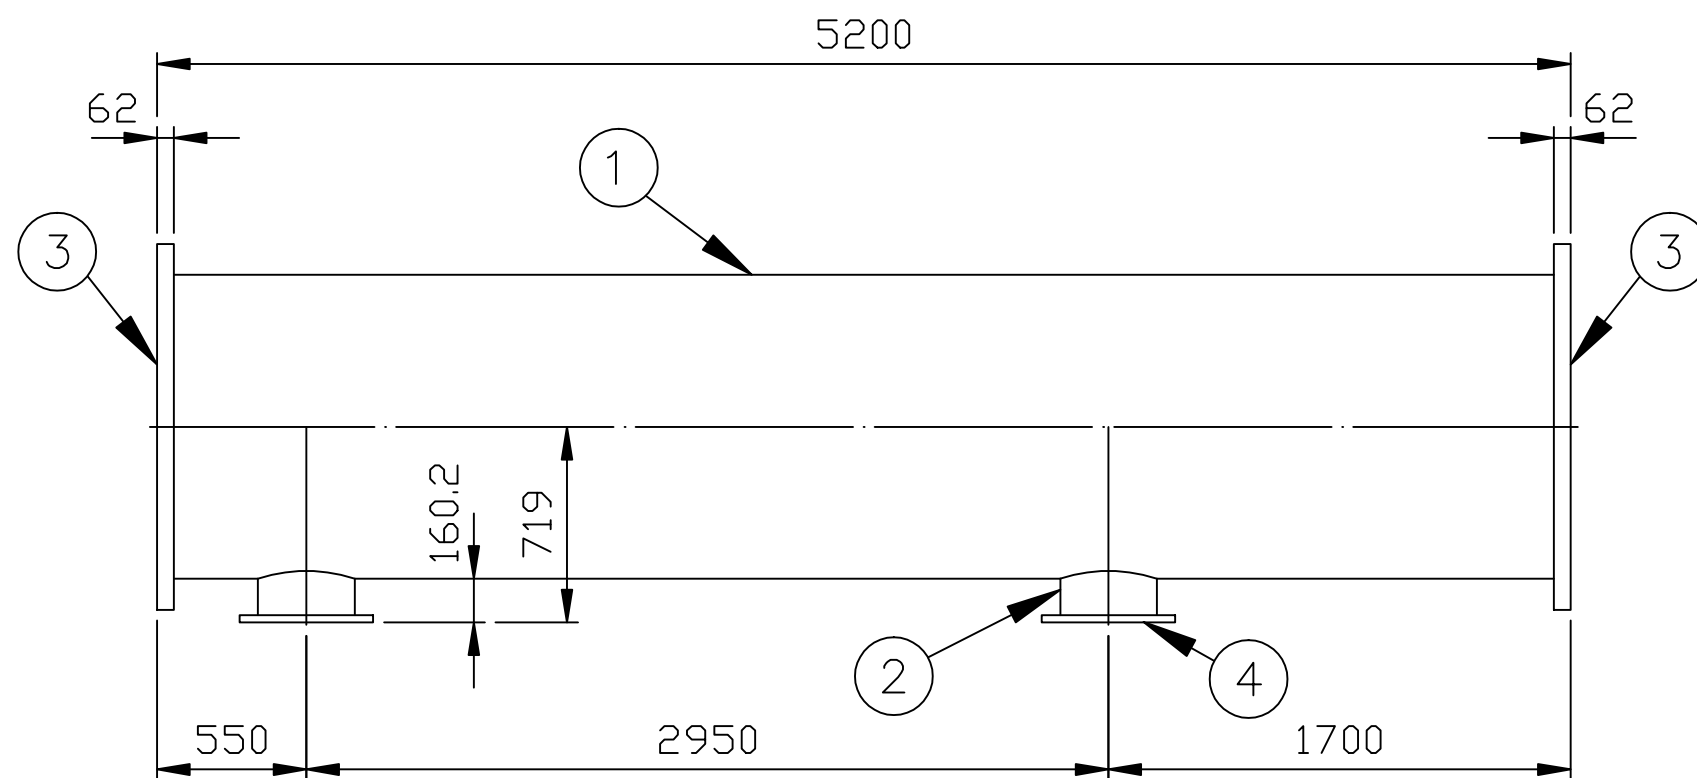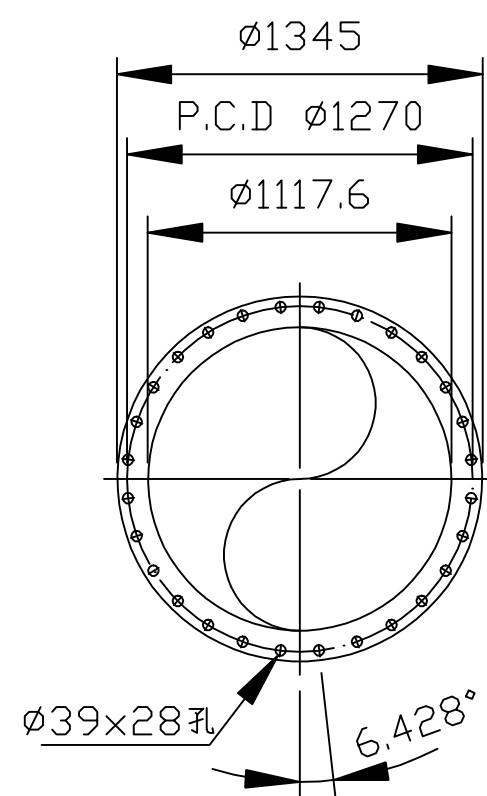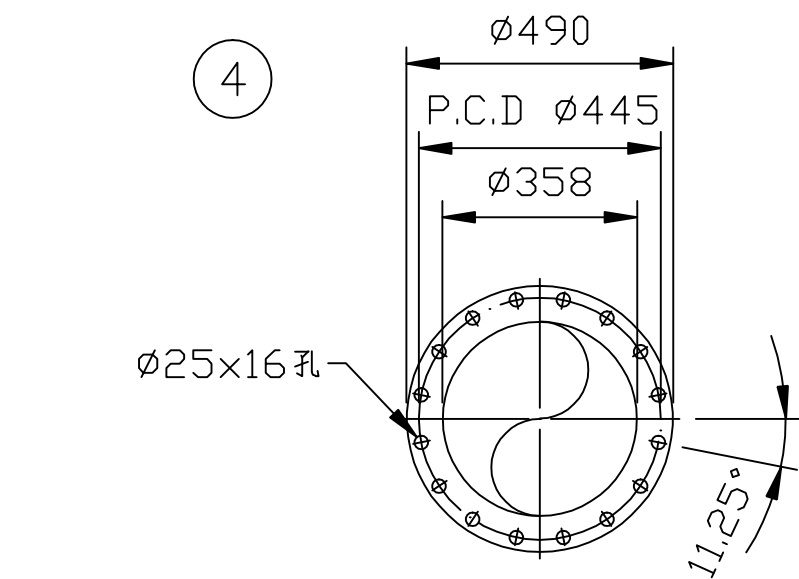

項	名 稱	材質	尺 寸	件數
1	FRP 管	FRP	44" t=15	1
2	FRP 管	FRP	14" t=5.5	2
3	法蘭	FRP	44B(JIS 10KG/CM ² FF)	2
4	法蘭	FRP	14B(JIS 10KG/CM ² FF)	2

以上為一組之數量；共需2組。

記 事 NOTE


44"

圖 名
TITLE

LHC-408V-RCC6
散水主管組 (F)



圖 號
DWG NO.

F-014

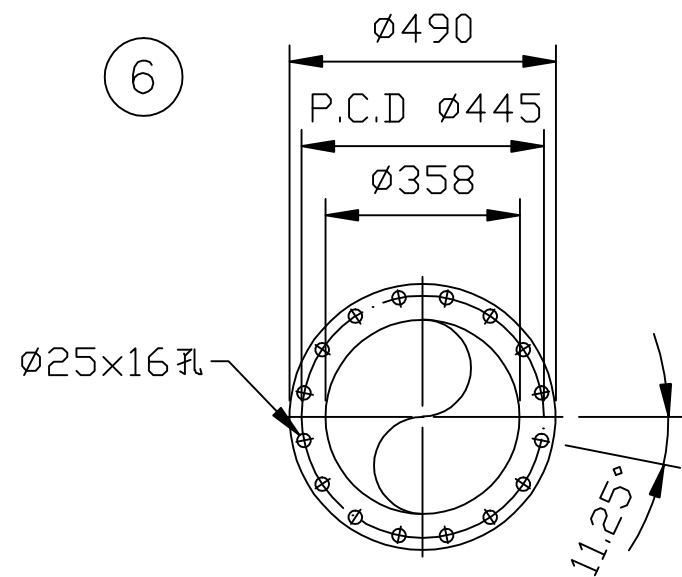

項	名 稱	材質	尺 寸	件數
1	FRP 管	FRP	40" t=14	1
2	FRP 管	FRP	14" t=5.5	1
3	FRP 偏心漸縮管	FRP	44"--40"	1
4	法蘭	FRP	44B(JIS 10KG/CM ² FF)	1
5	法蘭	FRP	40B(JIS 10KG/CM ² FF)	1
6	法蘭	FRP	14B(JIS 10KG/CM ² FF)	1

以上為一組之數量；共需2組。

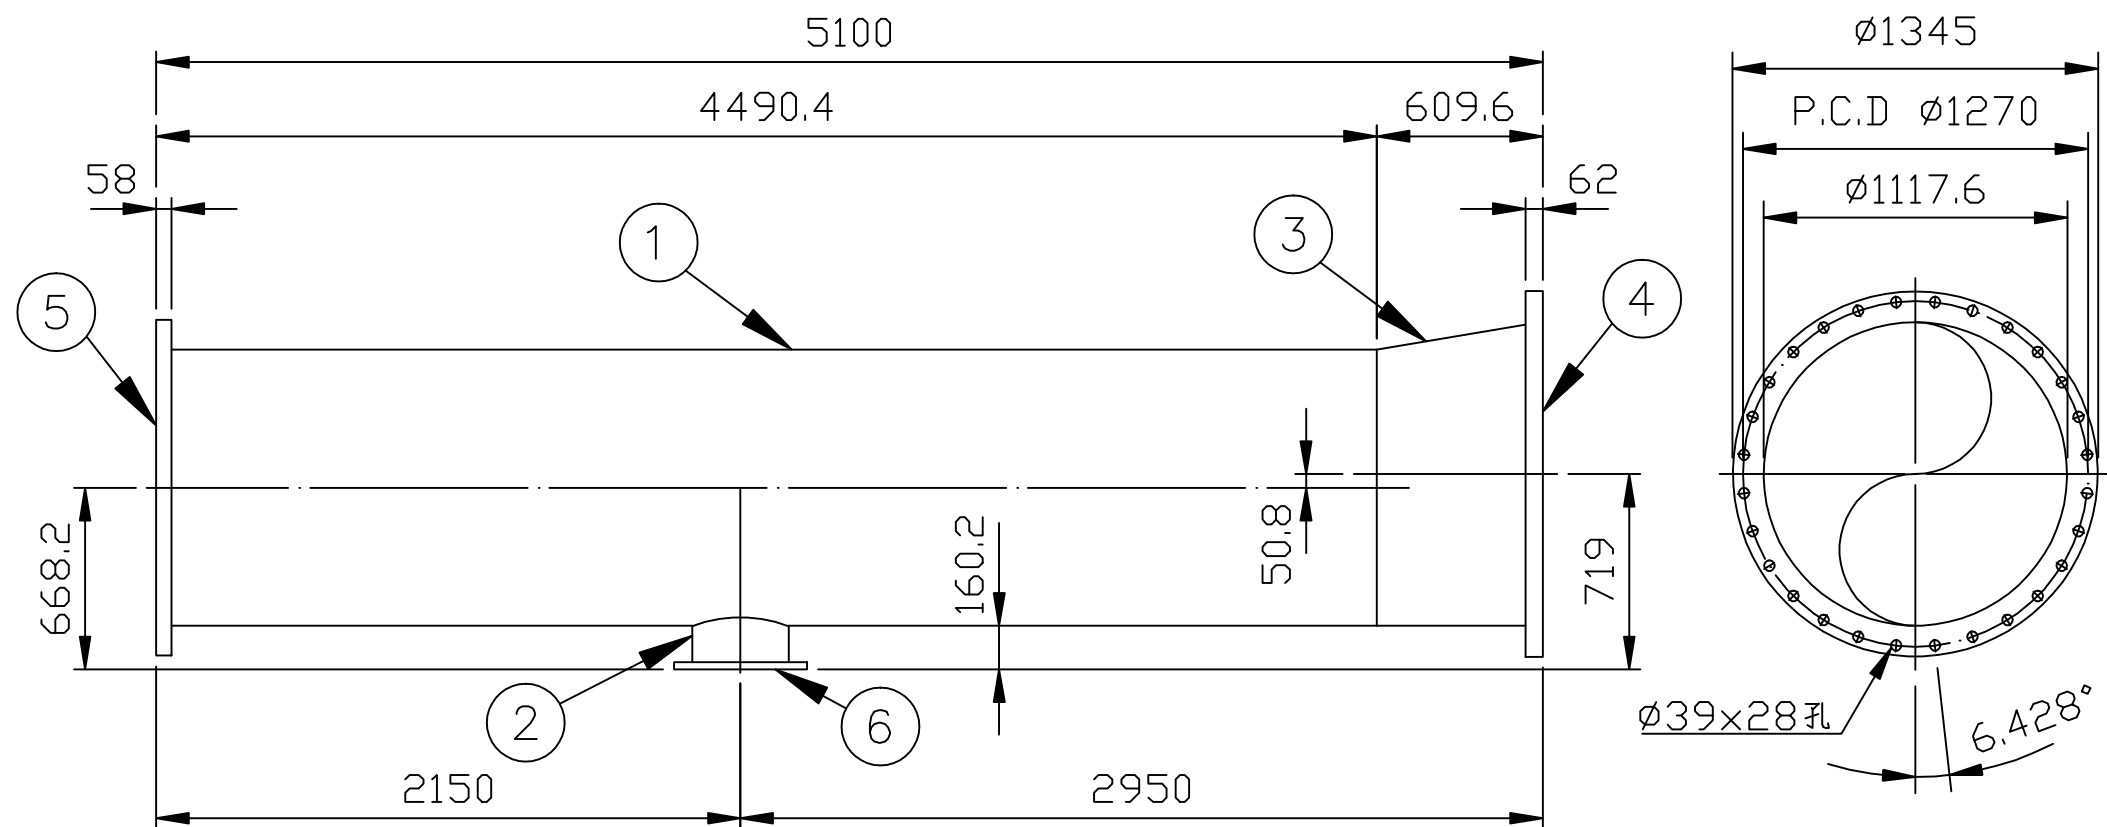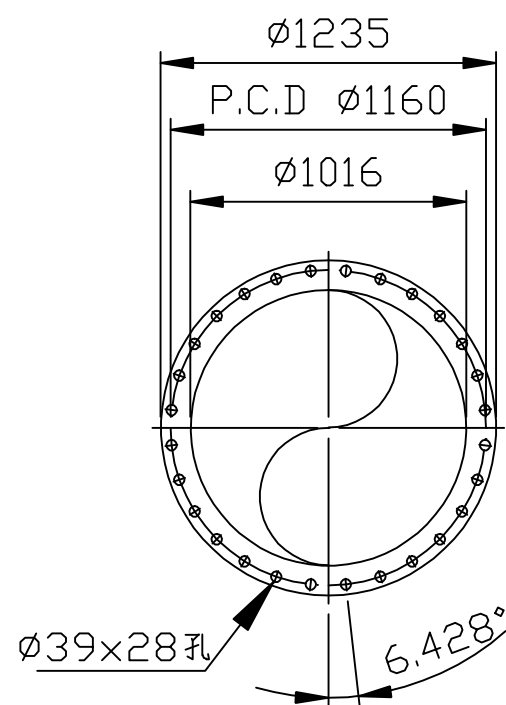

記 事 NOTE




44"--40"

圖 名
TITLE

LHC-408V-RCC6
散水主管組 (G)

圖 號
DWG NO.

F-015

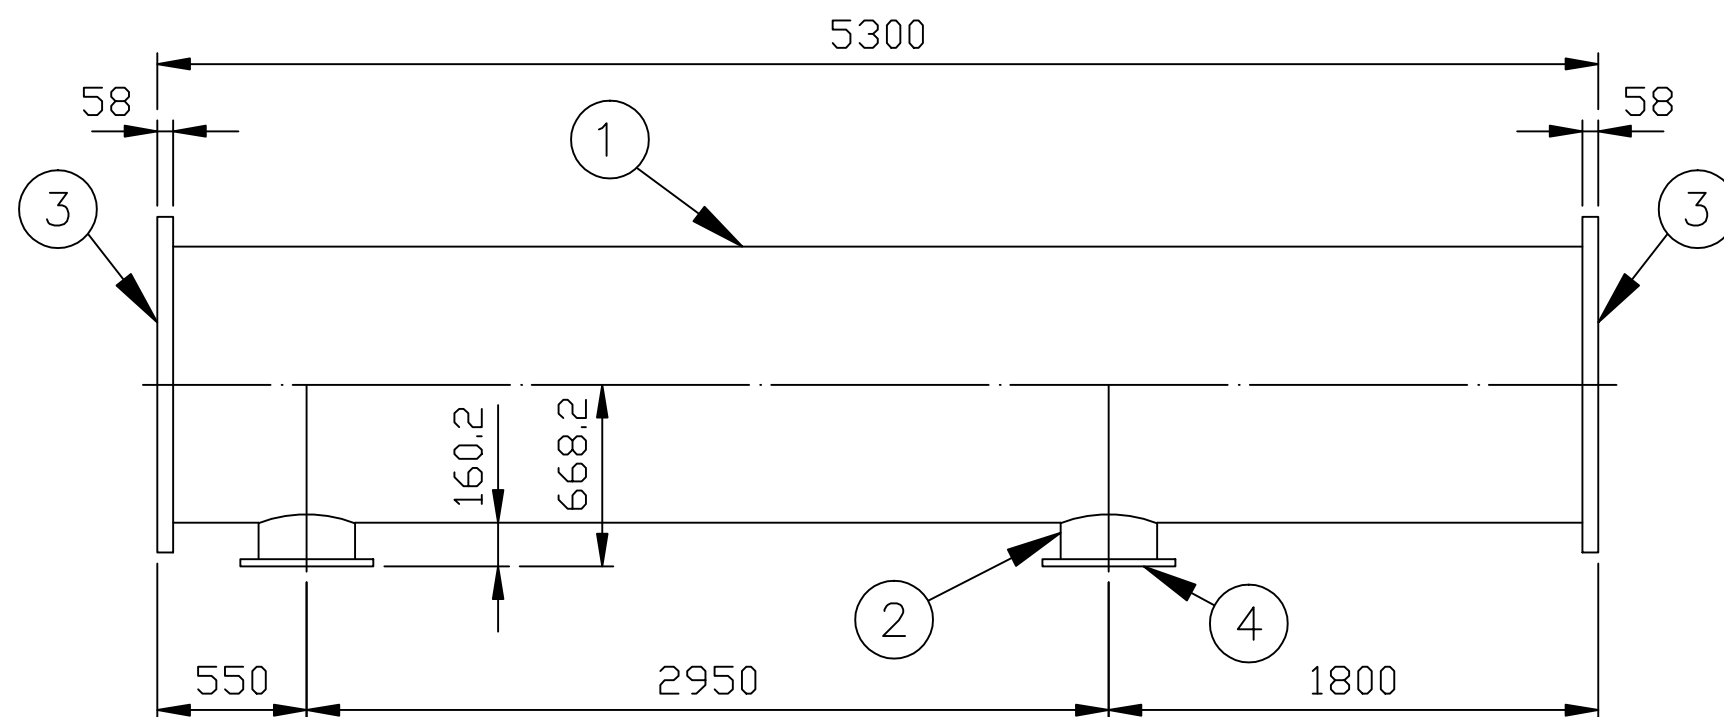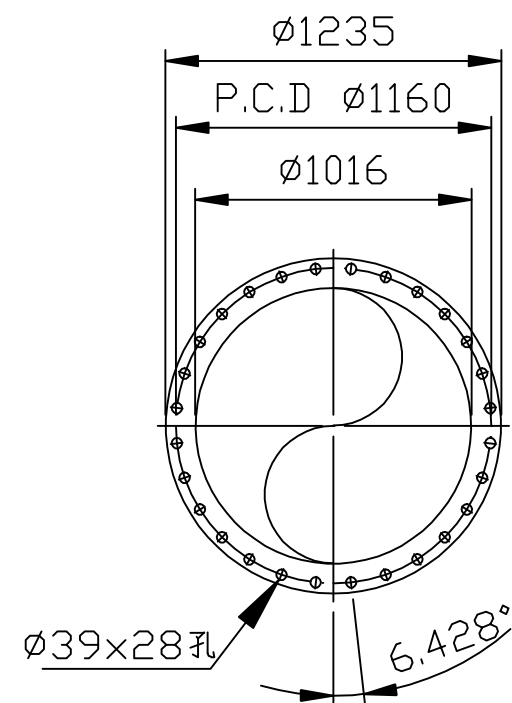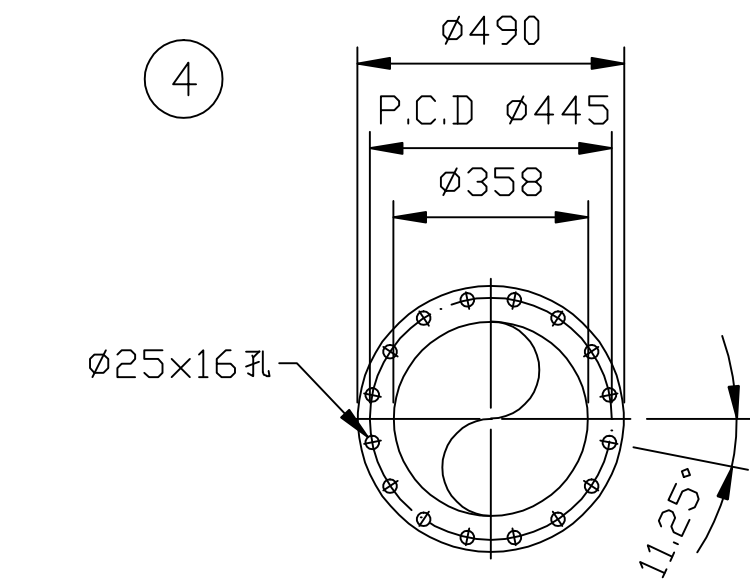

項	名 稱	材質	尺 寸	件數
1	FRP 管	FRP	40" t=14	1
2	FRP 管	FRP	14" t=5.5	2
3	法蘭	FRP	40B(JIS 10KG/CM ² FF)	2
4	法蘭	FRP	14B(JIS 10KG/CM ² FF)	2

以上為一組之數量；共需2組。

記 事 NOTE

40"


圖 名
TITLE

LHC-408V-RCC6

散水主管組 (H)


圖 號
DWG NO.

F-016

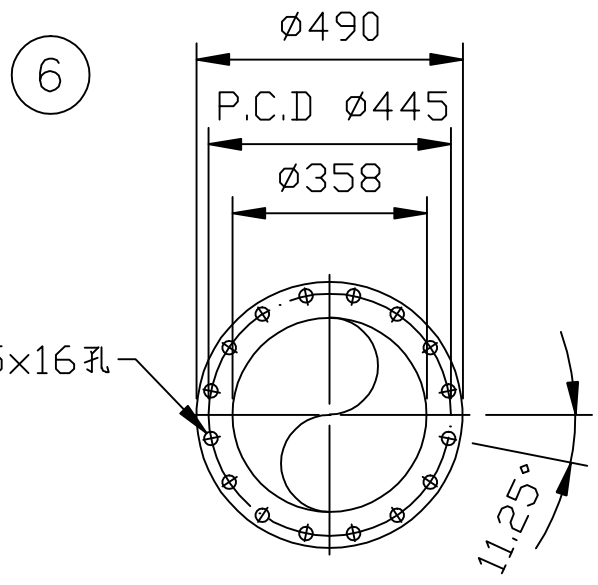




項	名 稱	材質	尺 寸	件數
1	FRP 管	FRP	32" t=12	1
2	FRP 管	FRP	14" t=5.5	1
3	FRP 偏心漸縮管	FRP	40"--32"	1
4	法蘭	FRP	40B(JIS 10KG/CM ² FF)	1
5	法蘭	FRP	32B(JIS 10KG/CM ² FF)	1
6	法蘭	FRP	14B(JIS 10KG/CM ² FF)	1

以上為一組之數量；共需2組。

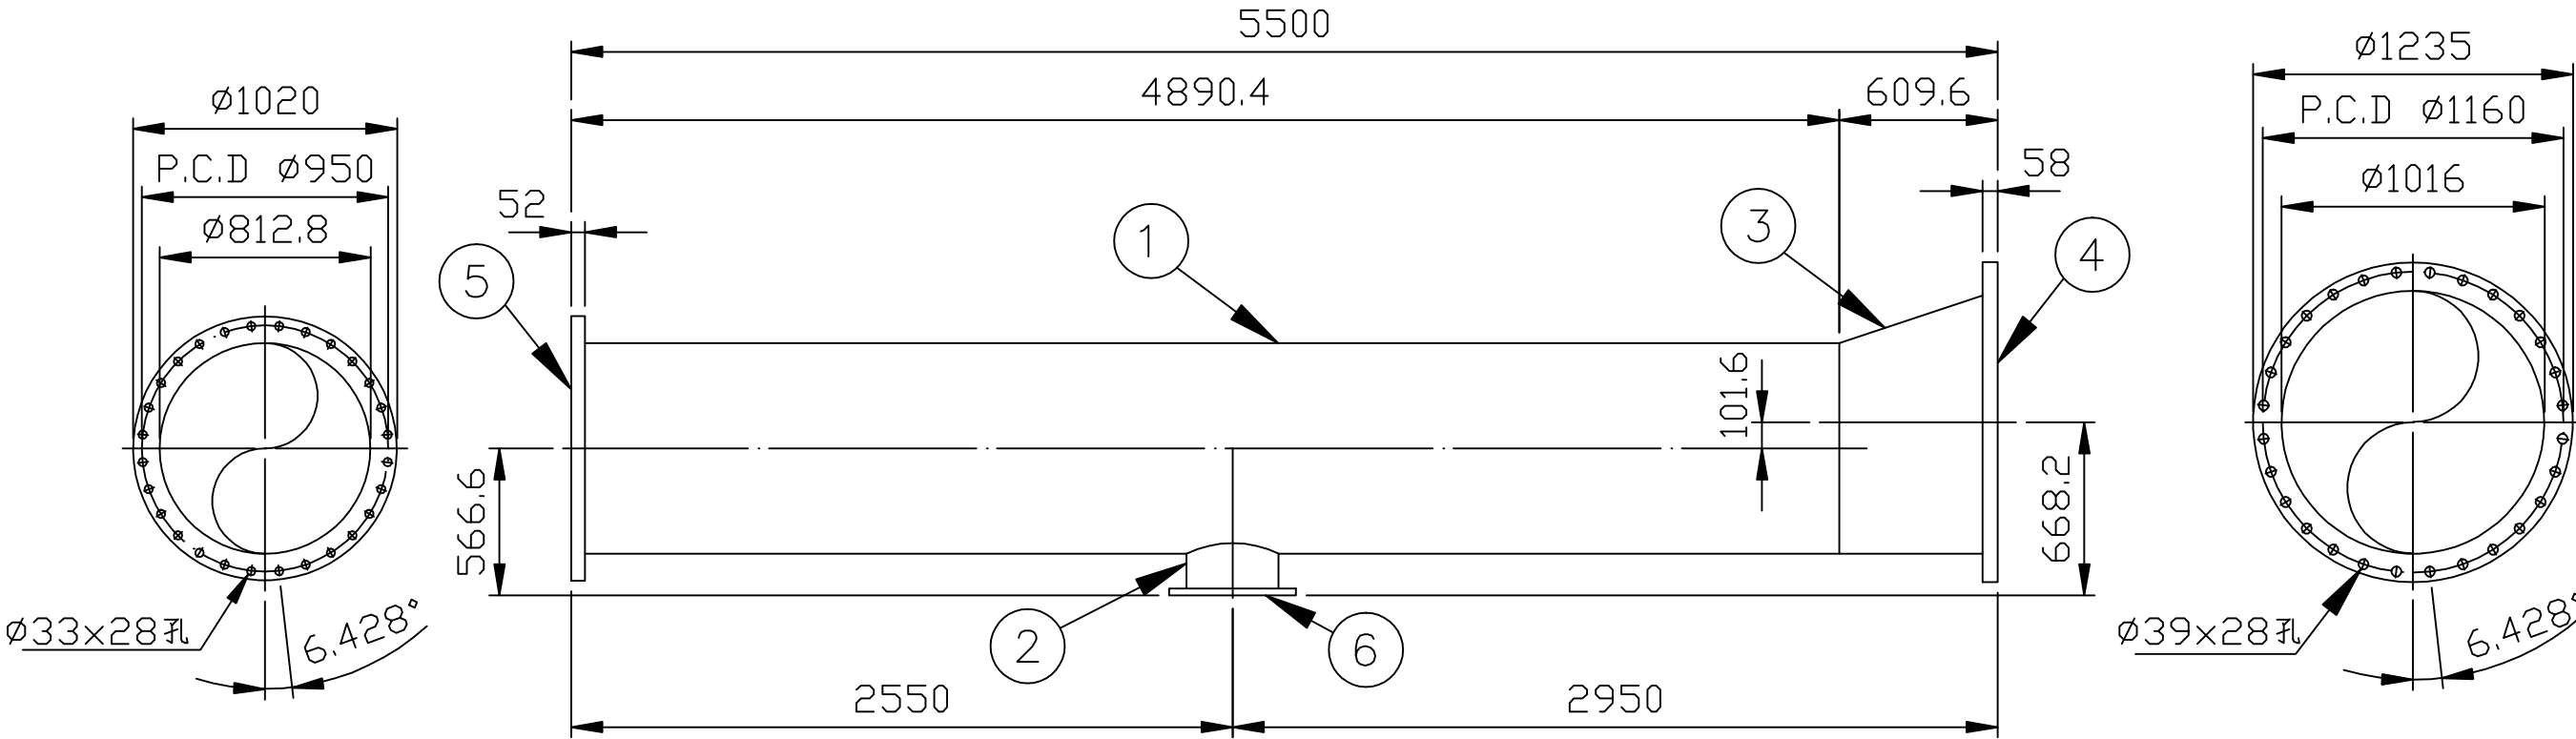

記 事 NOTE	
40"--32"	
圖 號 DWG NO.	F-017

圖 名 TITLE	LHC-408V-RCC6 散水主管組 (I)
--------------	------------------------------

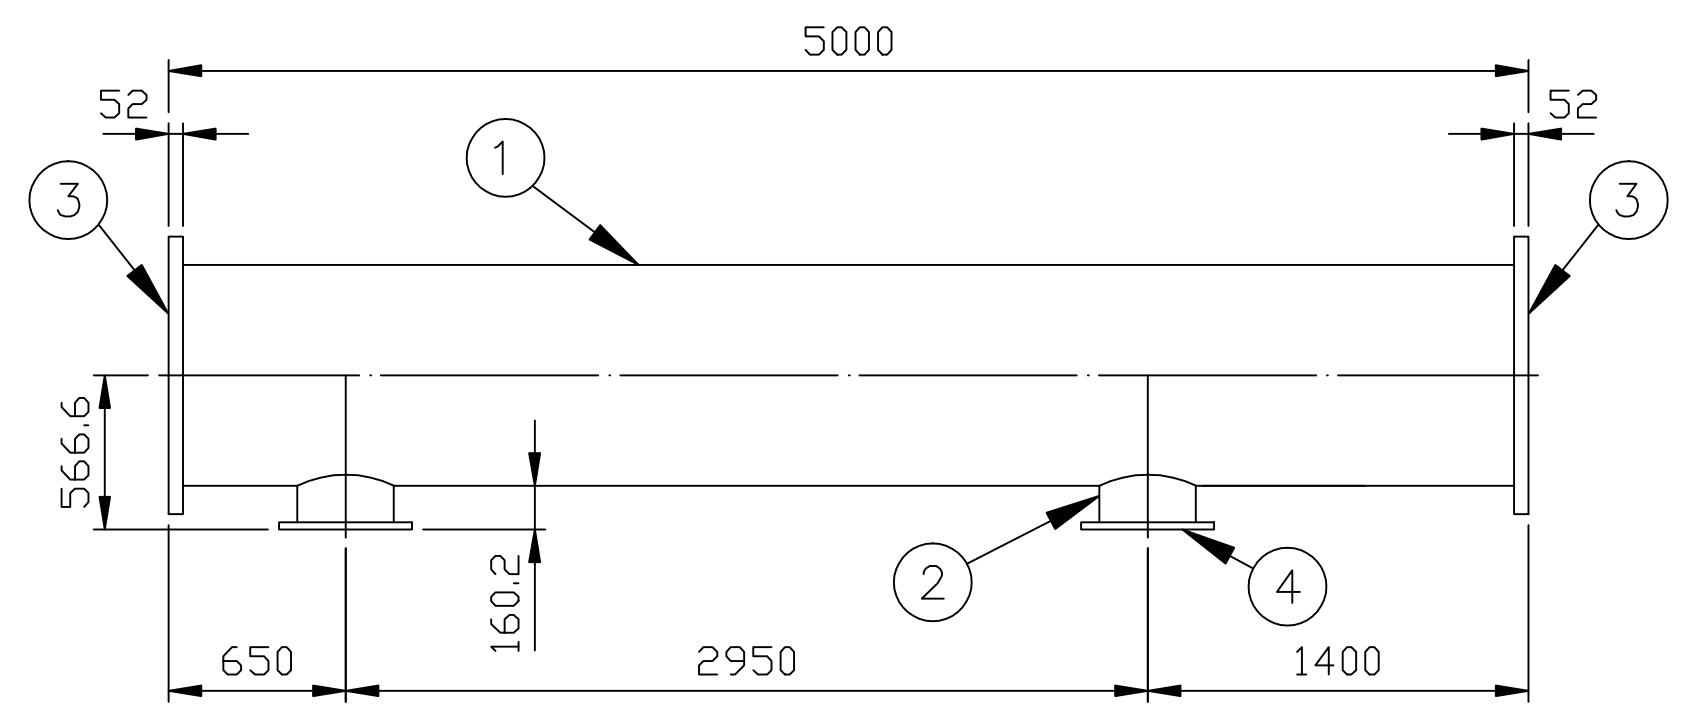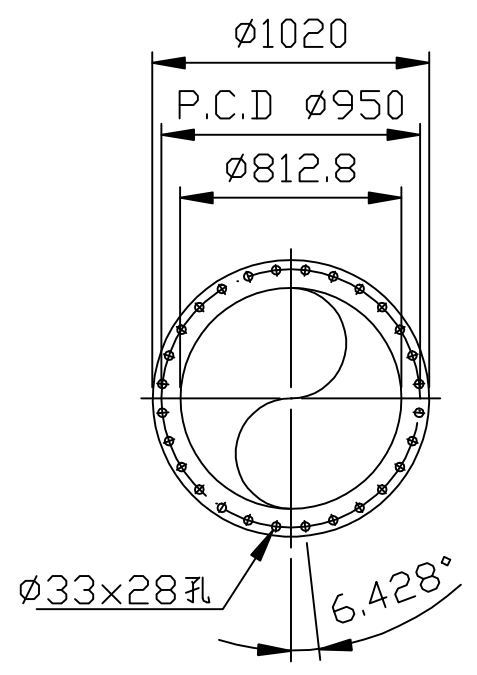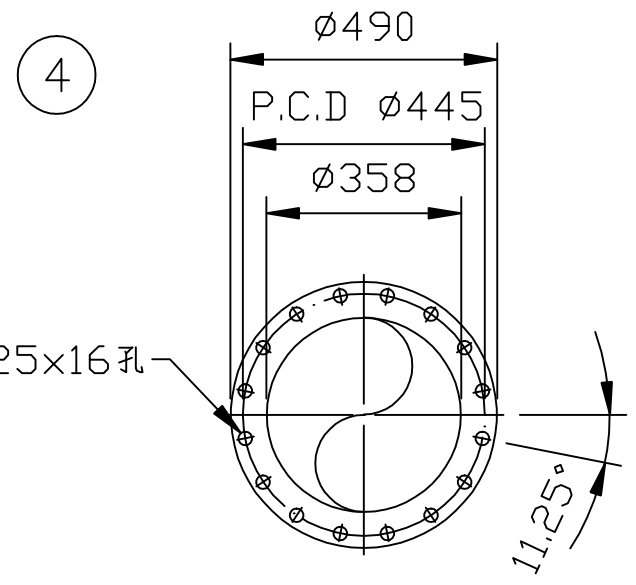


項	名稱	材質	尺寸	件數
1	FRP管	FRP	32" t=12	1
2	FRP管	FRP	14" t=5.5	2
3	法蘭	FRP	32B(JIS 10KG/CM^2 FF)	2
4	法蘭	FRP	14B(JIS 10KG/CM^2 FF)	2

以上為一組之數量；共需2組。


記事 NOTE	
32"	
圖號 DWG NO.	F-018

圖名 TITLE	LHC-408V-RCC6 散水主管組 (J)
-------------	------------------------------

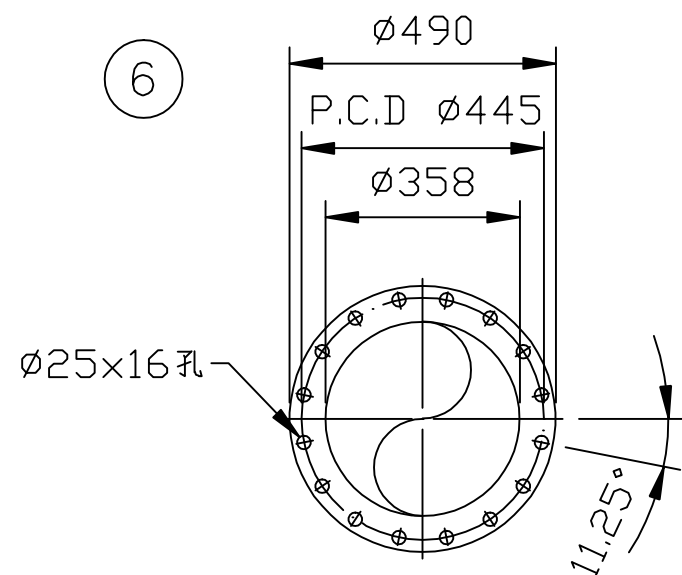

項	名 稱	材質	尺 寸	件數
1	FRP 管	FRP	24" t=9	1
2	FRP 管	FRP	14" t=5.5	1
3	FRP 偏心漸縮管	FRP	32"--24"	1
4	法蘭	FRP	32B(JIS 10KG/CM ² FF)	1
5	法蘭	FRP	24B(JIS 10KG/CM ² FF)	1
6	法蘭	FRP	14B(JIS 10KG/CM ² FF)	1

以上為一組之數量；共需2組。

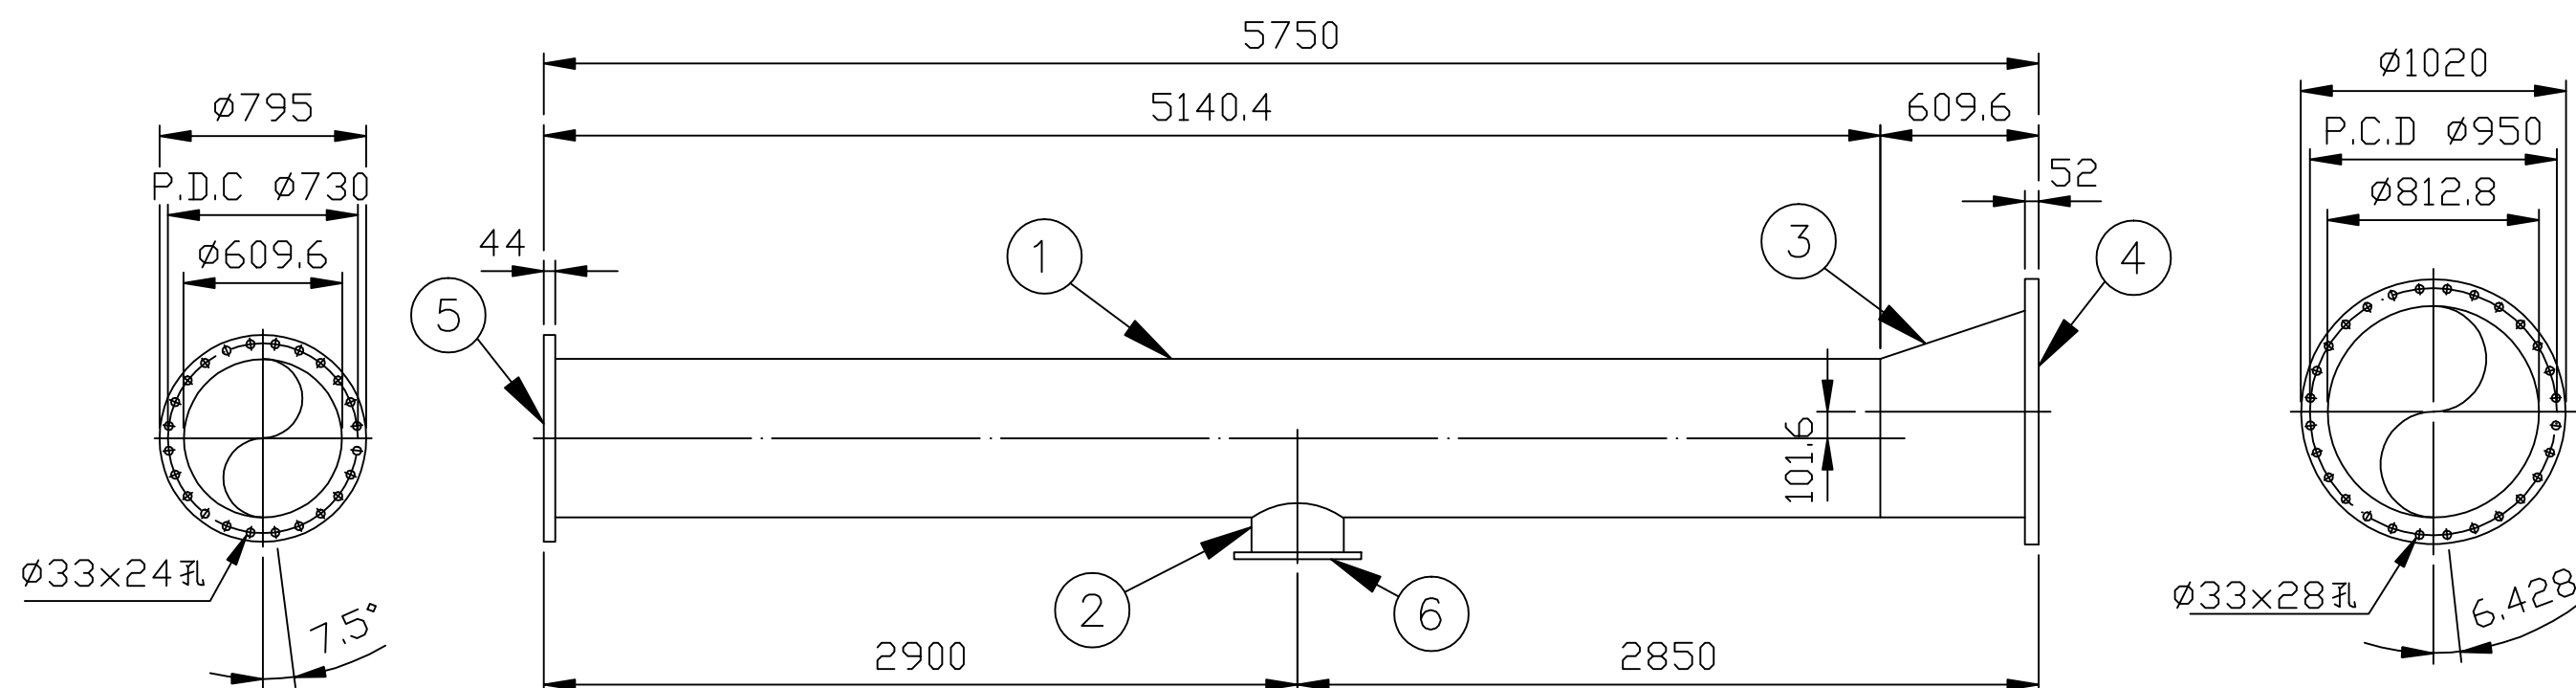

記 事 NOTE

32"--24"





圖 名
TITLE

LHC-408V-RCC6

散水主管組 (K)

圖 號
DWG NO.

F-019

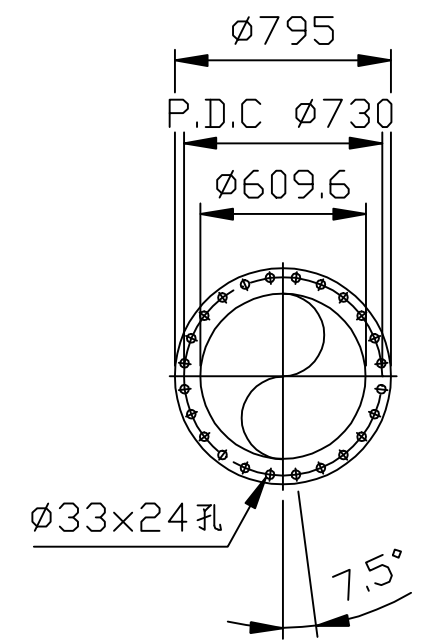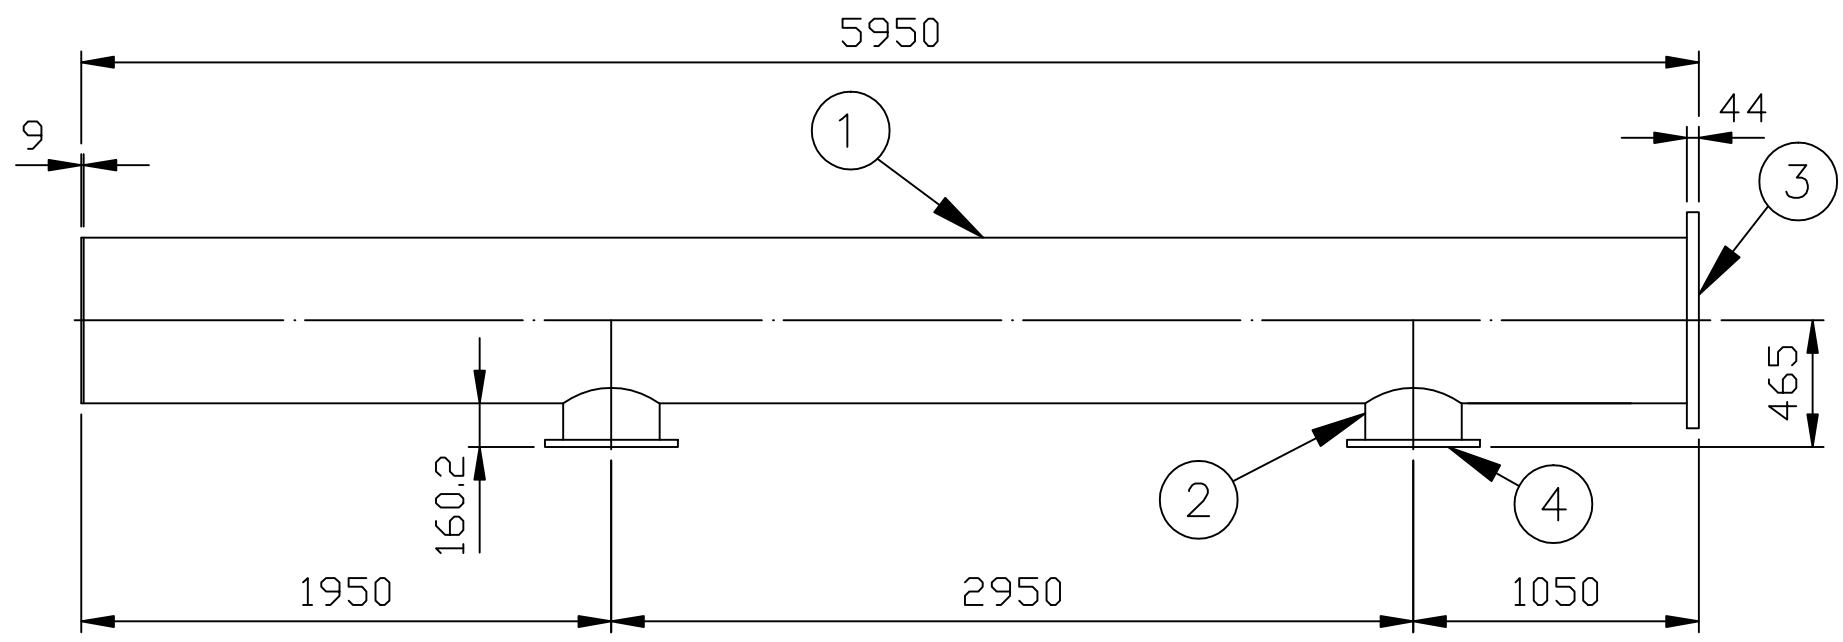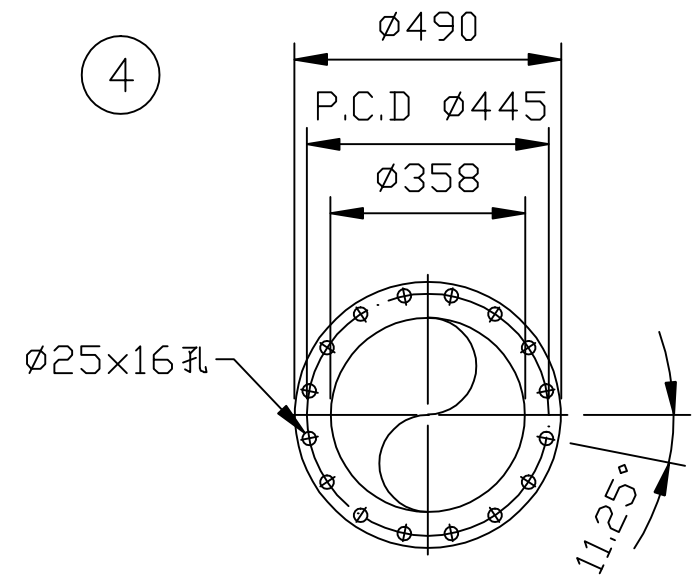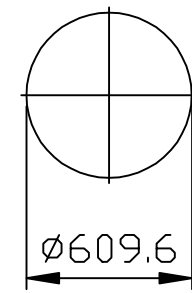

項	名 稱	材質	尺 寸	件數
1	FRP 管	FRP	24" t=9	1
2	FRP 管	FRP	14" t=5.5	2
3	法蘭	FRP	24B(JIS 10KG/CM ² FF)	1
4	法蘭	FRP	14B(JIS 10KG/CM ² FF)	2


以上為一組之數量；共需2組。

記 事 NOTE	
24"	
圖 號 DWG NO.	F-020

圖 名 TITLE	LHC-408V-RCC6 散水主管組 (L)
--------------	------------------------------

項	名 稱	材質	尺 寸	件數
1	FRP 管	FRP	14" t=5.5	1
2	FRP 管	FRP	14" t=5.5	1
3	FRP 90° 彎管	FRP	14"	1
4	法蘭	FRP	14B(JIS 10KG/CM^2 FF)	1
5	法蘭	FRP	14B(JIS 5KG/CM^2 FF)	1


以上為一組之數量；共需36組。

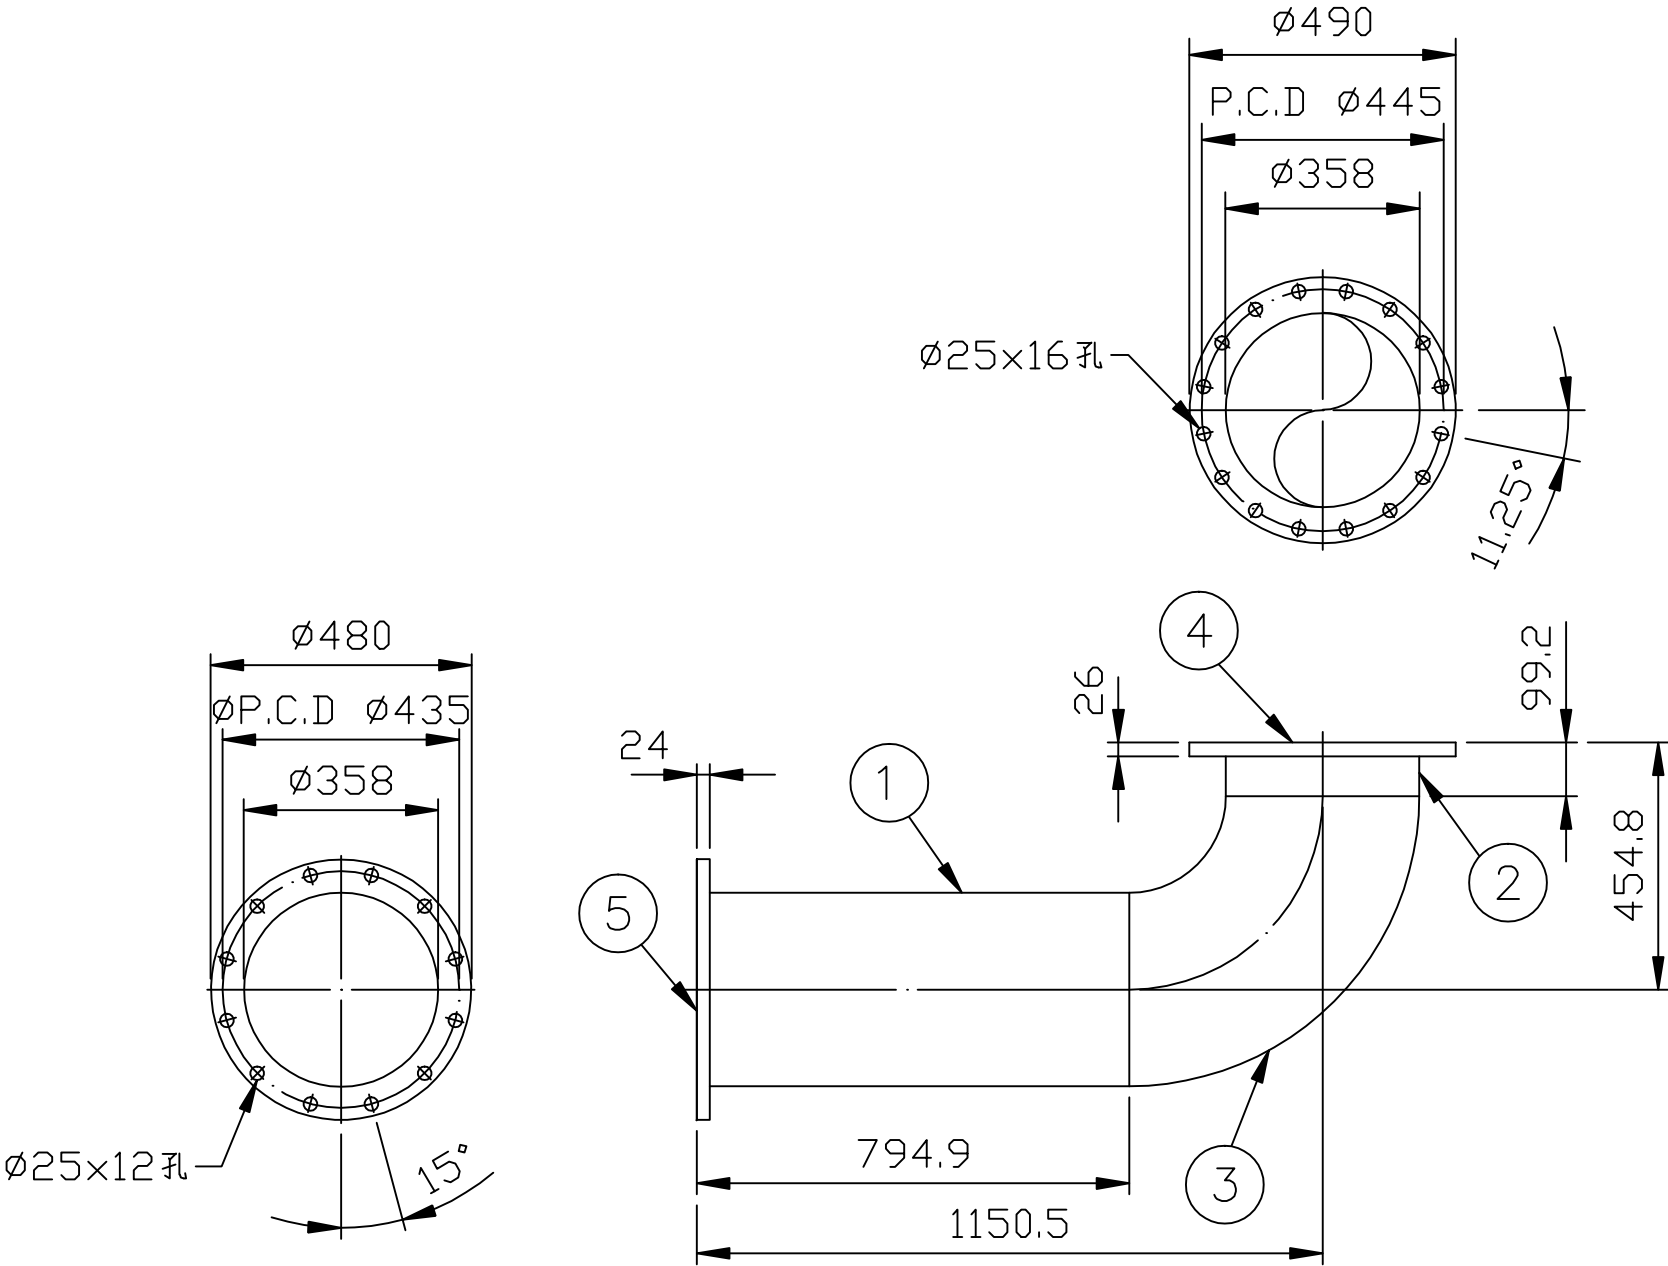

記 事 NOTE	
14"	
圖 號 DWG NO.	F-021

圖 名 TITLE	LHC-408V-RCC6 散水支管組
--------------	------------------------


項	名 稱	材 質	尺 寸	件 數
1	迫緊	橡膠	54" t=4.5	4

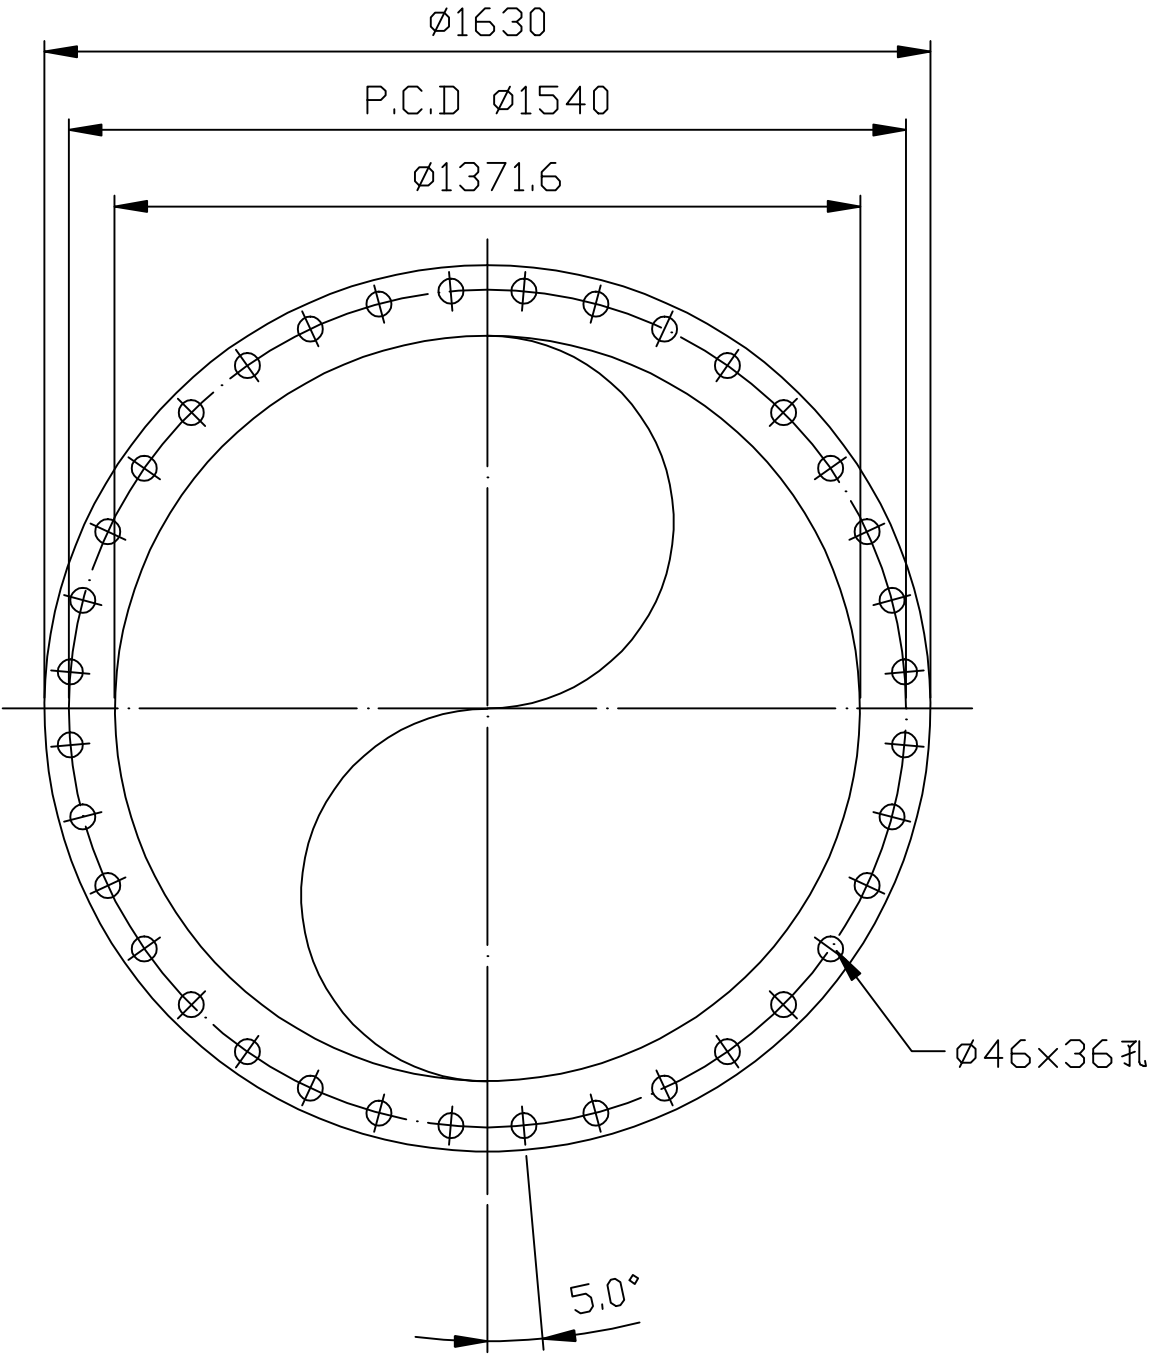

記 事 NOTE	
54B(JIS 10KG/CM^2 FF)	
圖 號 DWG NO.	F-022

圖 名 TITLE	LHC-408V-RCC6 迫緊
--------------	---------------------


項	名 稱	材質	尺 寸	件數
1	迫緊	橡膠	48" t=4.5	4

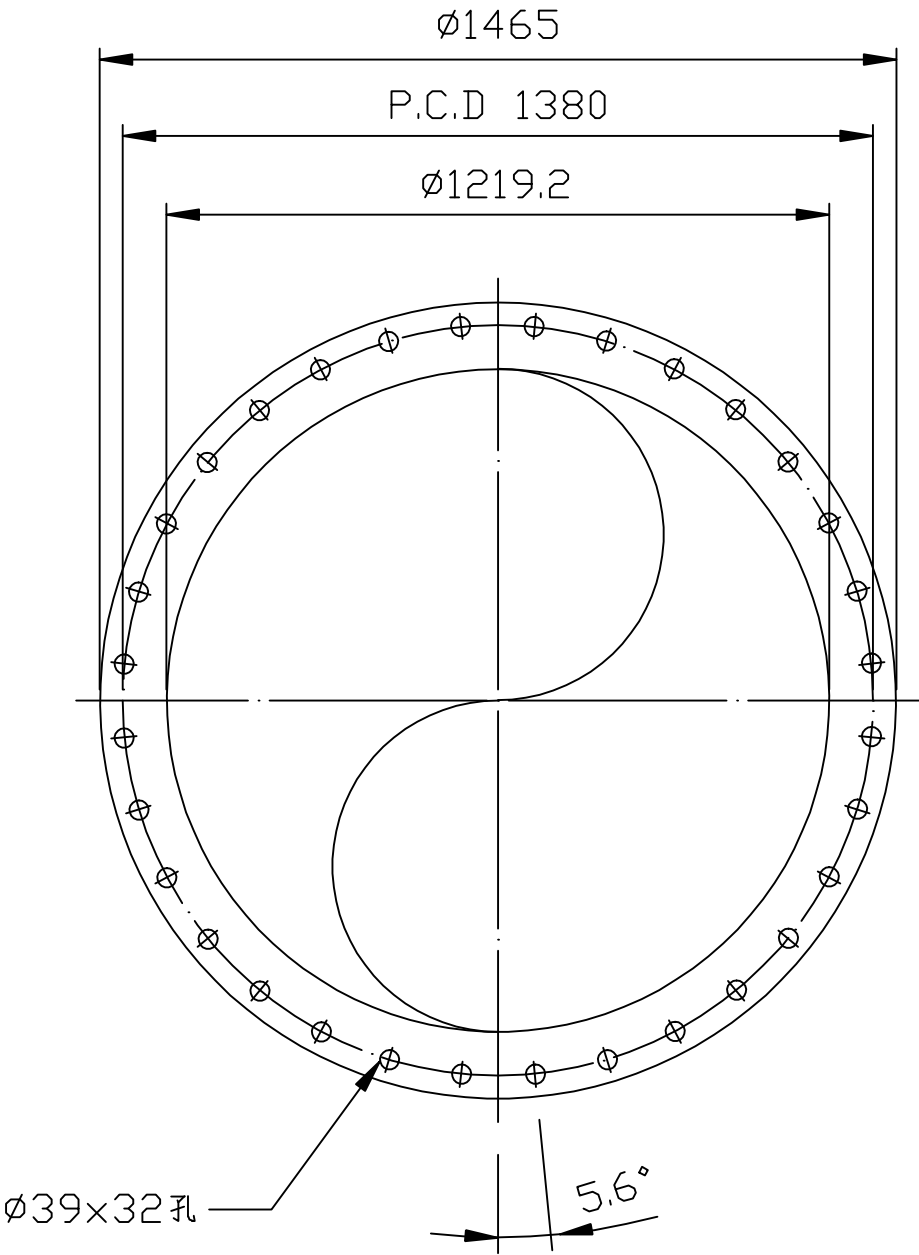

記 事 NOTE	
48B(JIS 10KG/CM^2 FF)	
圖 號 DWG NO.	F-023

圖 名 TITLE	LHC-408V-RCC6 迫緊
--------------	---------------------

項	名 稱	材質	尺 寸	件數
1	迫緊	橡膠	44" t=4.5	4

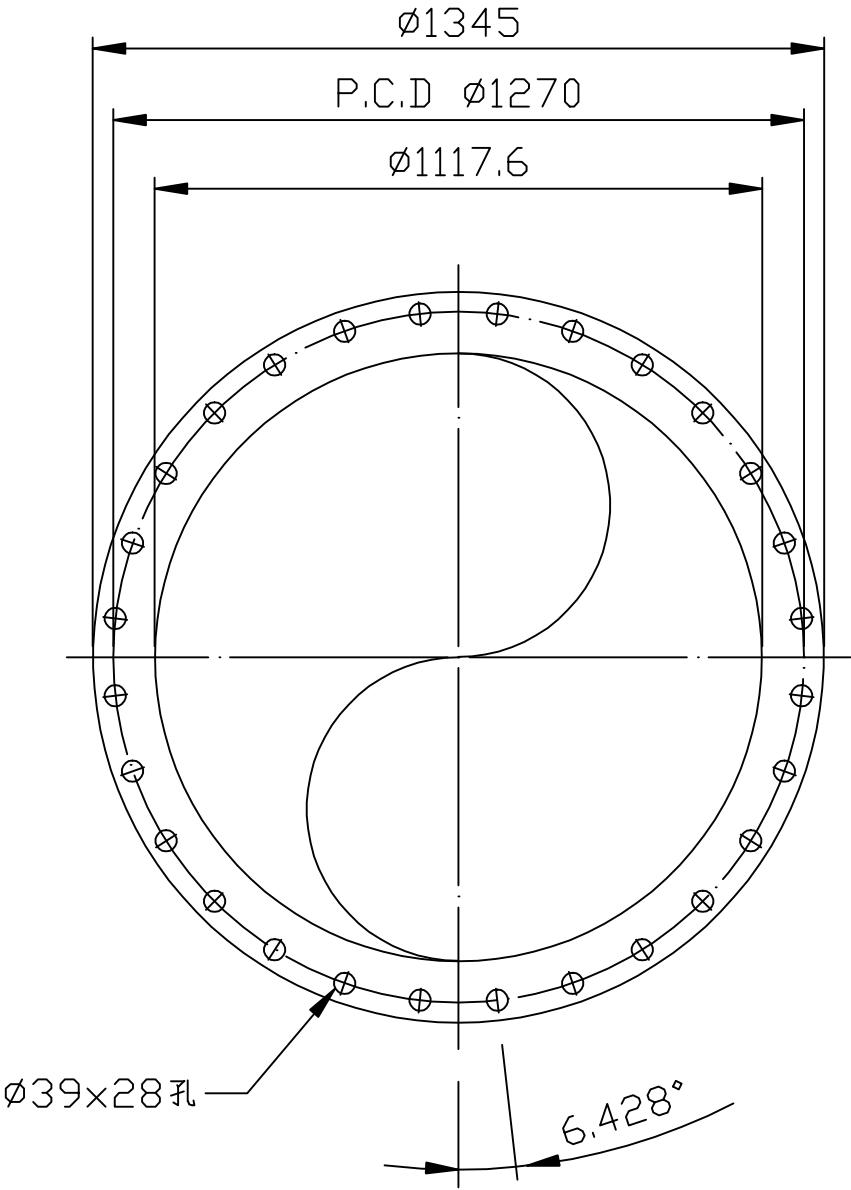


記 事 NOTE

44B(JIS 10KG/CM² FF)

圖 名 TITLE	LHC-408V-RCC6 迫緊	圖 號 DWG NO.	F-024
--------------	---------------------	----------------	-------


項	名 稱	材質	尺 寸	件數
1	迫緊	橡膠	40" t=4.5	4

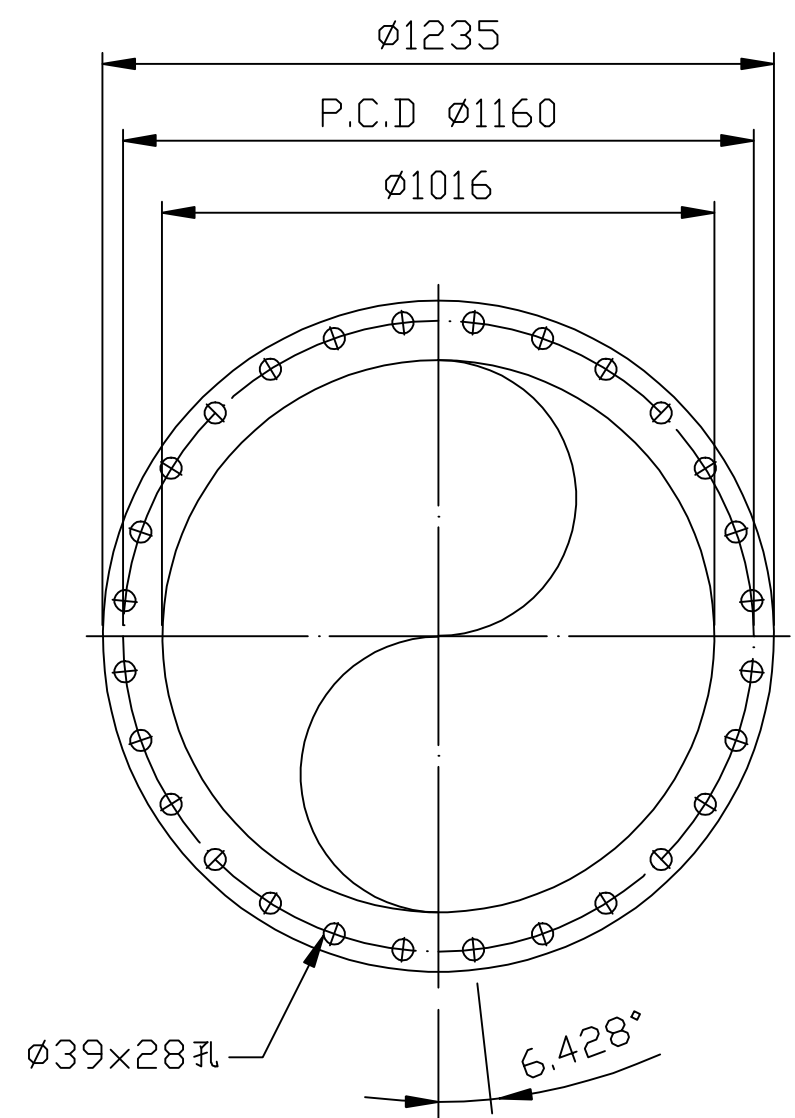

記 事 NOTE	
40B(JIS 10KG/CM ² FF)	
圖 號 DWG NO.	F-025

圖 名 TITLE	LHC-408V-RCC6 迫緊
--------------	---------------------

項	名 稱	材質	尺 寸	件數
1	迫緊	橡膠	32" t=4.5	4

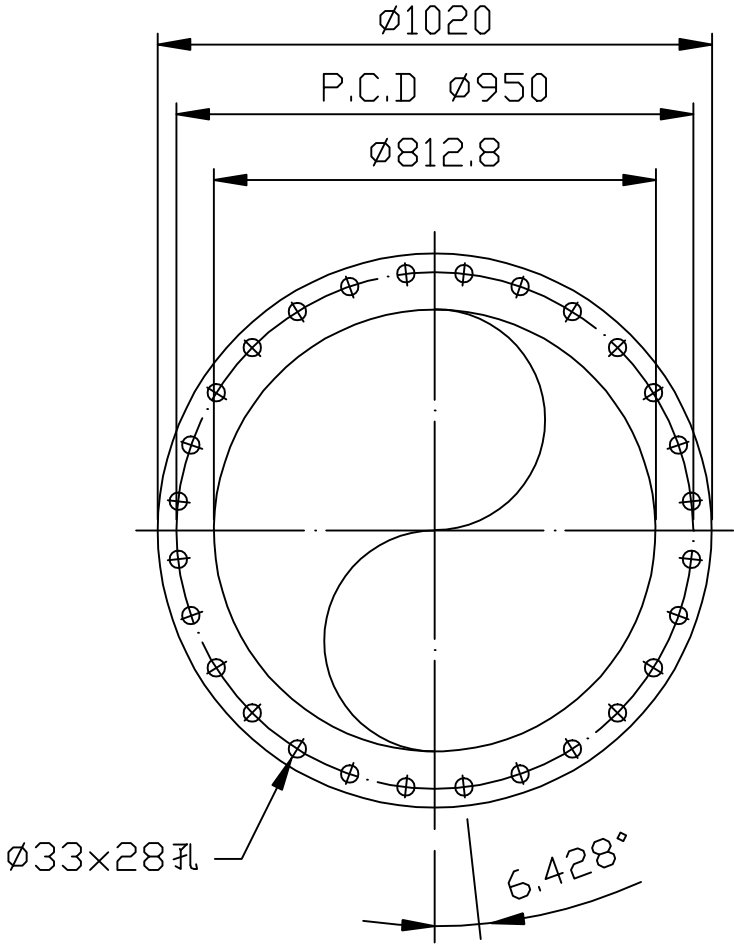


記 事 NOTE

32B(JIS 10KG/CM² FF)

圖 名 TITLE	LHC-408V-RCC6 迫緊	圖 號 DWG NO.	F-026
--------------	---------------------	----------------	-------


項	名 稱	材 質	尺 寸	件 數
1	迫 緊	橡 膠	24" t=4.5	

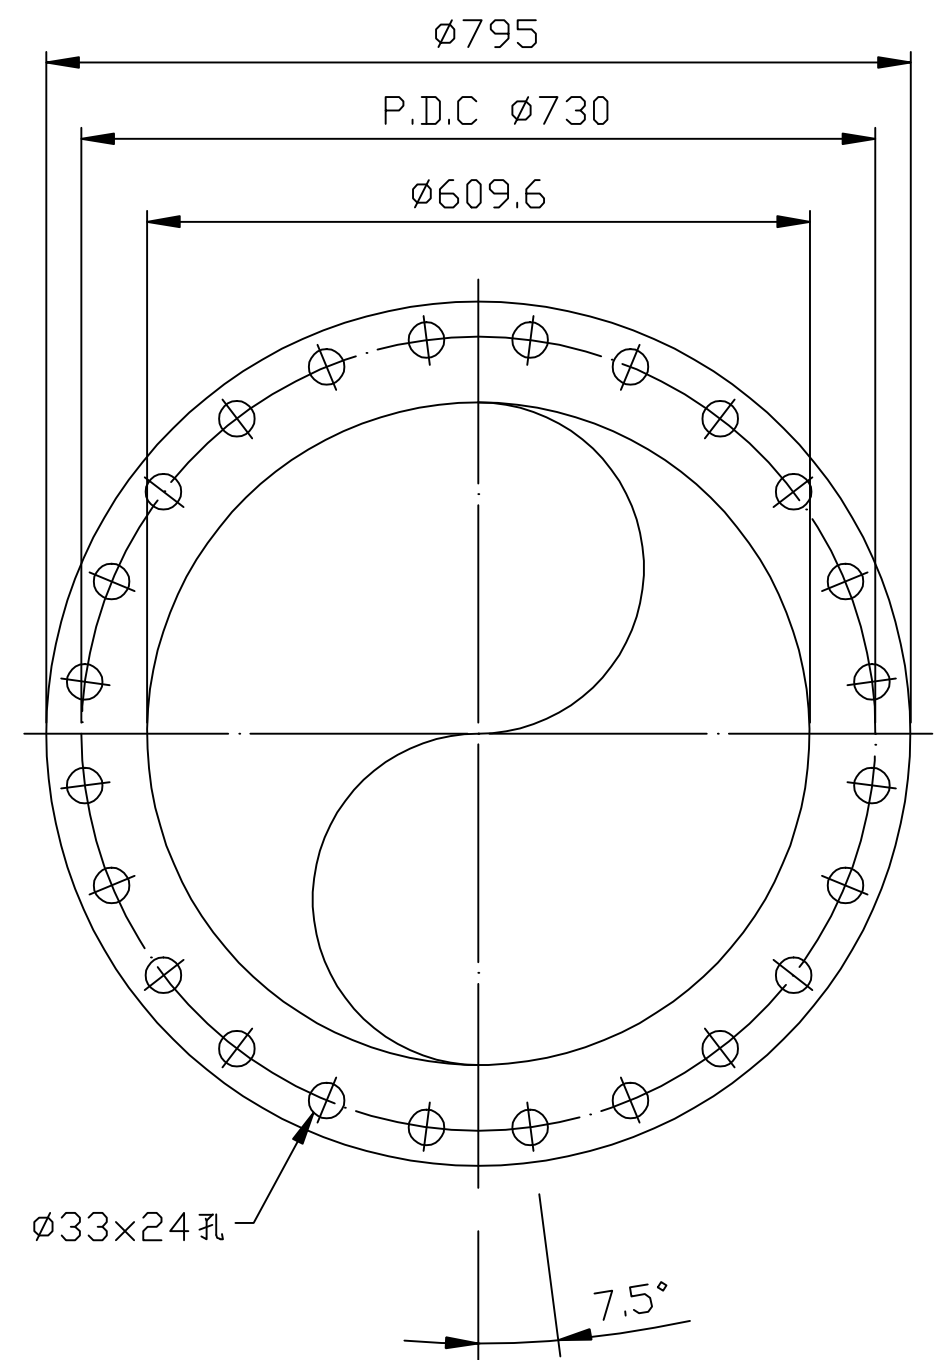

記 事 NOTE	
24B(JIS 10KG/CM ² FF)	
圖 號 DWG NO.	F-027

圖 名 TITLE	LHC-408V-RCC6 迫 緊
--------------	----------------------


項	名 稱	材質	尺 寸	件數
1	迫緊	橡膠	14" t=4.5	36

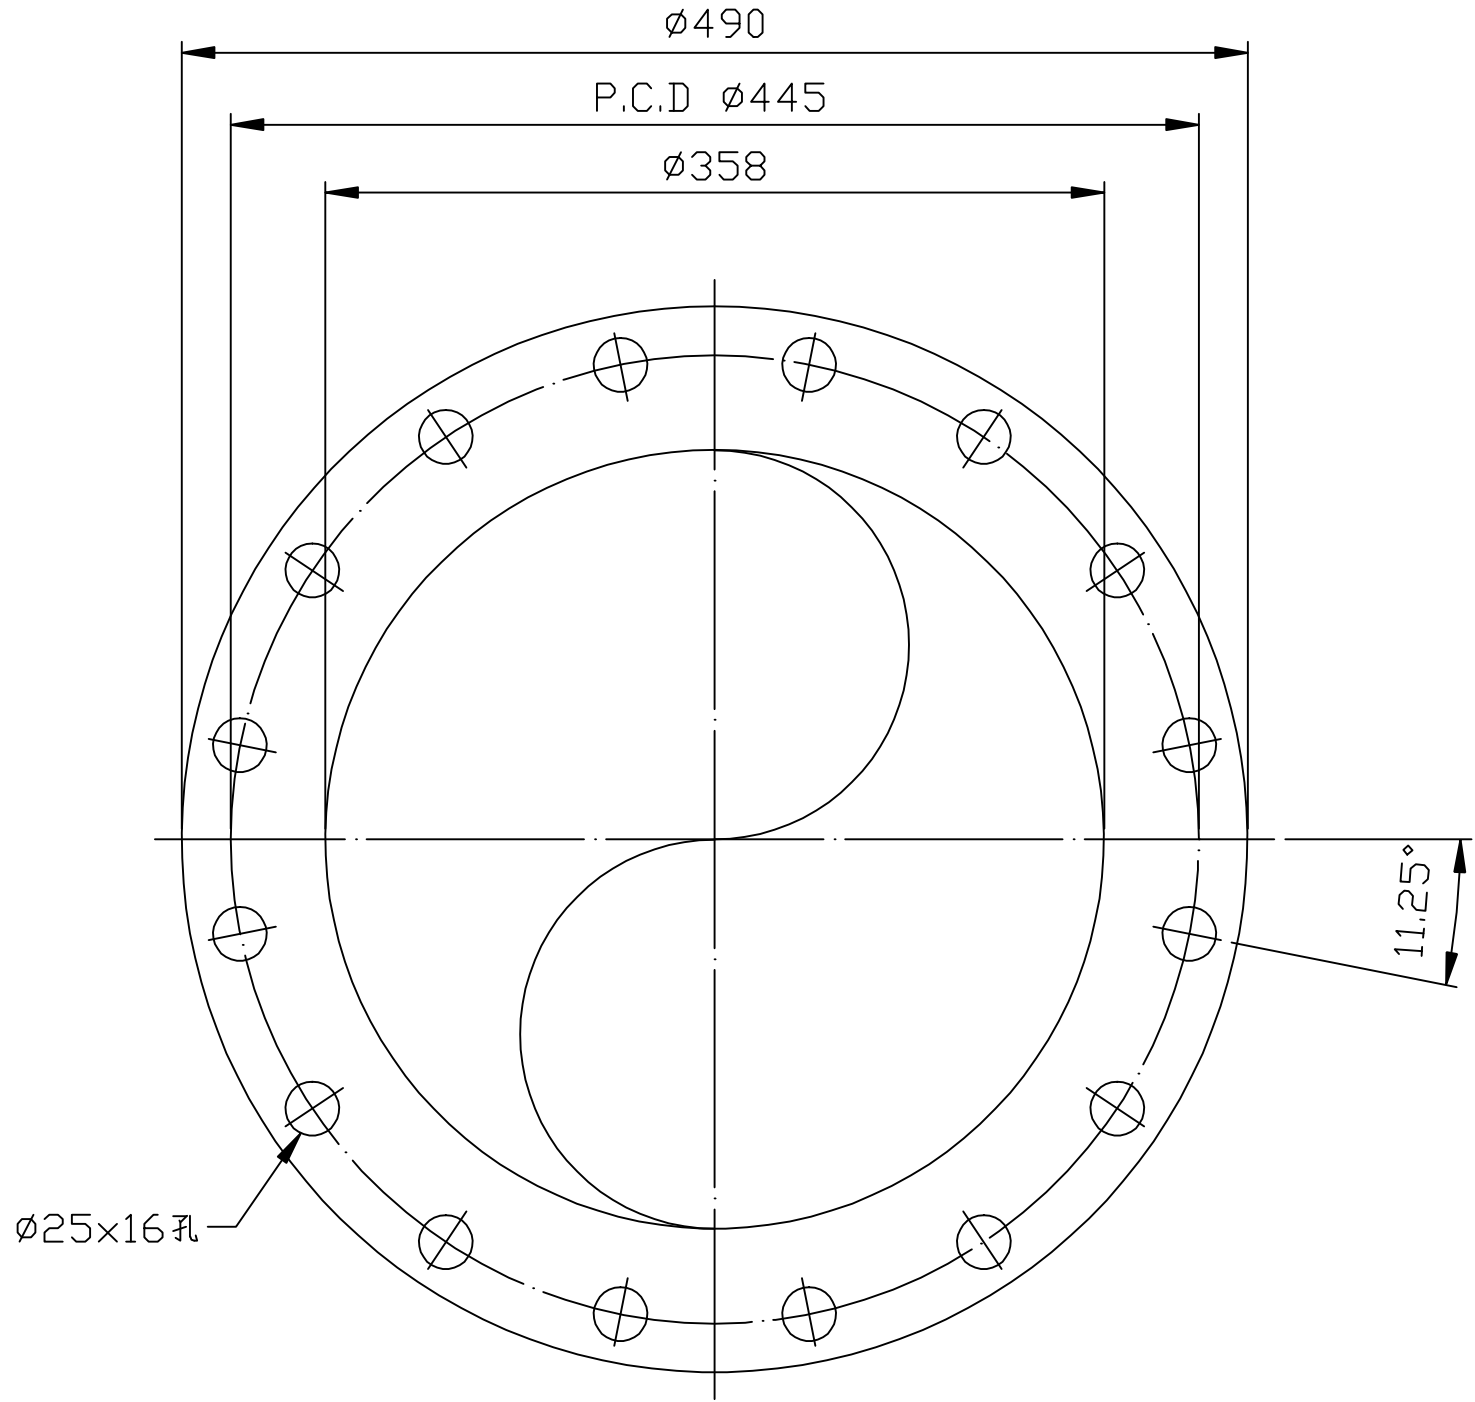

記 事 NOTE	
14B(JIS 10KG/CM ² FF)	
圖 號 DWG NO.	F-028

圖 名 TITLE	LHC-408V-RCC6 迫緊
--------------	---------------------

項	名 稱	材質	尺 寸	件數
1	迫緊	橡膠	14" t=4.5	36

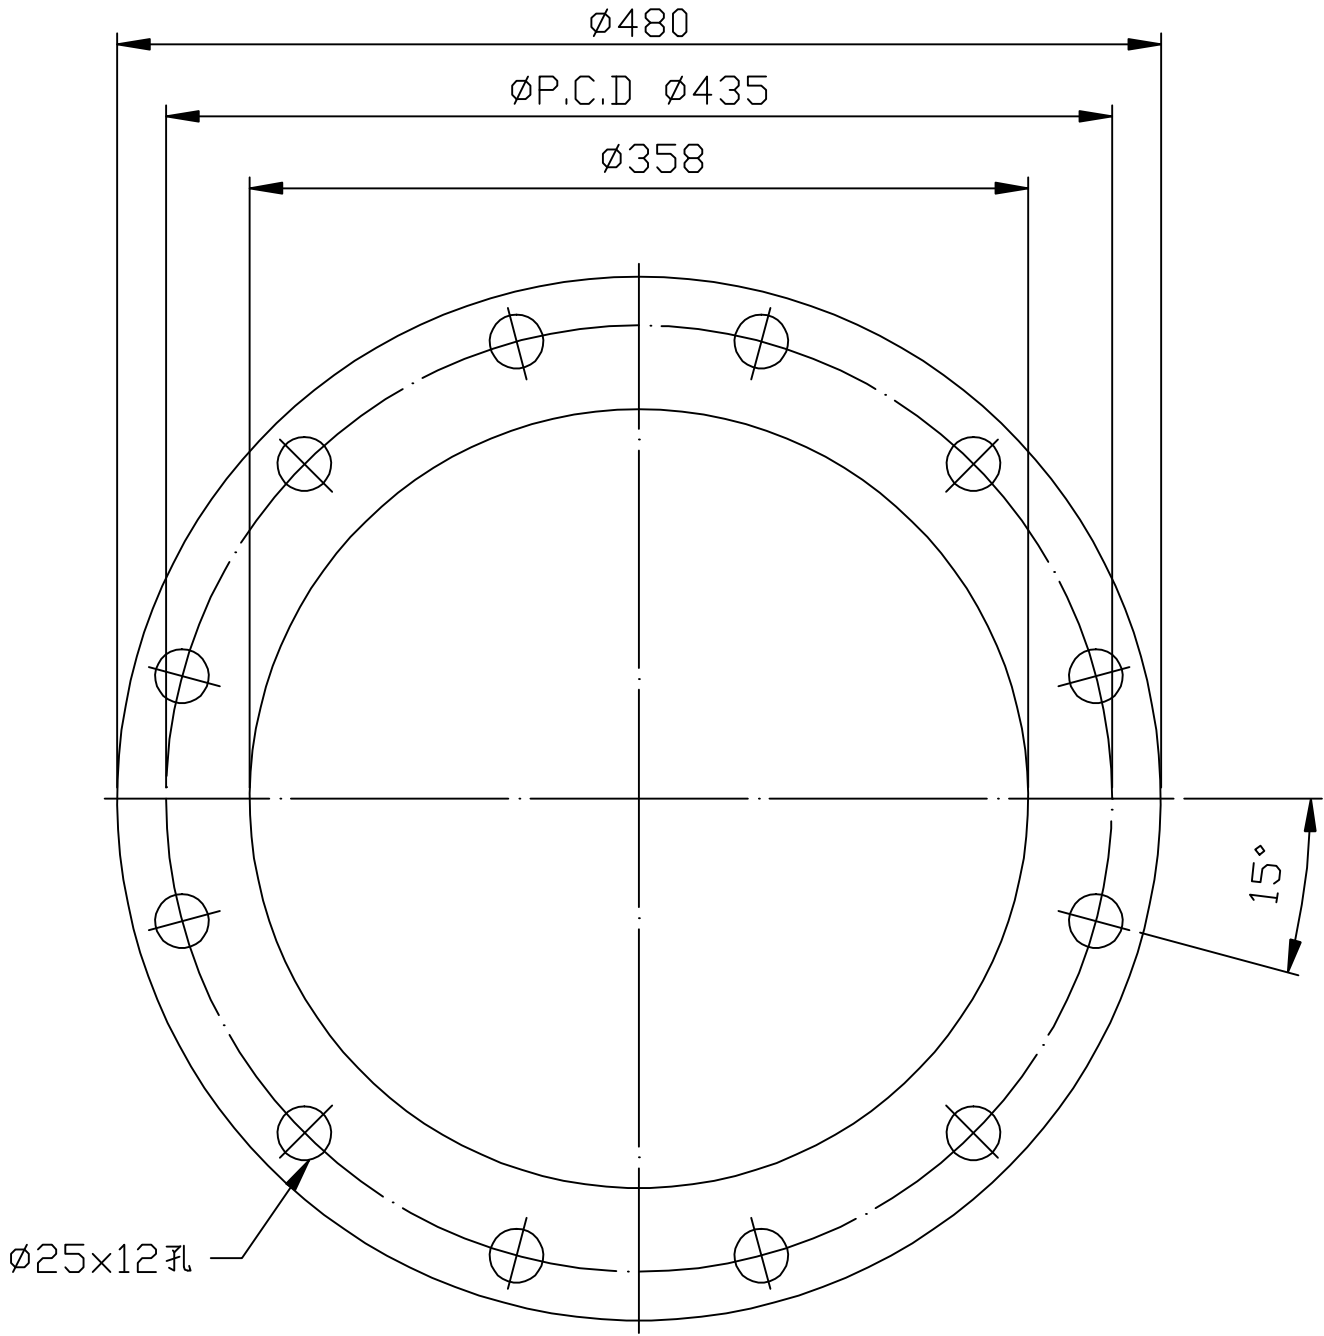

記 事 NOTE	
14B(JIS 5KG/CM ² FF)	
圖 號 DWG NO.	F-029

圖 名 TITLE	LHC-408V-RCC6 迫緊
--------------	---------------------